

DEFINIZIONE/LEGENDA DESTINAZIONI D'USO

PUDM_I188_CartografiaBase	I188_ConcessioneEsistentePuntuale	I188_PrimitivaLinearePudm	PAI GEOMORFOLOGIA	CATASTO EXPORT CARTOGRAFICO PRODOTTO IN DATA 2021-08-11
I188_AreePortuali	● ASD CLUB NAUTICO SOLUNTO	➡ ACCESSO A MARE	■ SITI_ATTENZIONE	Linee
■ AREA DEL POLO CULTURALE	● BARTOLOMEO LO COCO	▬ AUTOSTRADA A-19 PARLERMO-CATANIA	■ RISCHIO	— 1
■ AREA DELLA BALNEAZIONE	● CANTIERE NAUTICO ORLANDO YACHT SRL	▬ SS 113	■ PERICOLOSITA	- - - 5
■ AREA DELLA PESCA	● COMANDO LEGIONE CARABINIERI SICILIA	➡ VALLONE DI CASTELDACCIA	■ FasciaRispettoP3P4	- - - 29
■ AREA SERVIZI AL PORTO	● COMUNE DI S. FLAVIA	➡ VALLONE CEFALA'	■ DISSESTI	⋯⋯⋯ 6
■ AREA STORICA	● COMUNE DI SANTA FLAVIA	➡ VALLONE DE SPUCCHES	IDRAULICA	+++++ 30
■ AREA DEL DIPORTO	● D' ACQUISTO GIUSEPPINA	▬ LIMITE FASCIA DI RISPETTO ART. 96 LETT. F. R.D. 25/07/04 N. 523	PAI RISCHIO IDRAULICO	—
■ AREA TECNICA	● ELLEFFEGI SRL	▬ VIABILITA' FERROVIARIA	■ R1	— 18
■ OPERE FORANEE	● EMILIO MARGARESE	▬ LIMITE DI ML 150 DALLA BATTIGIA	■ R2	— 12
■ AREA DELLA PESCA UFFICI E SERVIZI	● ENI S.P.A.	▬ LINEA DI COSTA ACCESSIBILE	■ R3	— 11
■ AREA EDILIZIA DEMANIALE	● EUROPESCA PORTICELLO S.A.S.	▬ LINEA DI COSTA INACCESSIBILE	■ R4	⋯⋯⋯ 31
■ AREA STORICA SERVIZI	● F.LLI LO COCO S.A.S.	▬ FASCIA DI RISPETTO PER LIBERO TRANSITO DI ML 1.50 DAL CIGLIO DEI TERRENI ELEVATI SUL MARE	PAI IDRAULICA PERICOLOSITA' E SITI DI ATTENZIONE	⋯⋯⋯ 32
■ ESCAVO	● FRANCESCO LO COCO	▬ FASCIA DI RISPETTO PER IL LIBERO TRANSITO SULL'ARENILE DI PROFONDITA' MEDIA DALLA BATTIGIA DI ML 5.00	■ P1	⋯⋯⋯ 33
■ I188_Parchi	● FRANCESCO VIRGA / GIUSEPPE VIRGA	I188_LottoPudm	■ P2	⋯⋯⋯ 34
■ I188_RiserveNaturali	● GATTUSO LIDI SRL	■ AREA ATTREZZATA ANIMALI AFFEZIONE	■ P3	- - - 35
■ I188_SIC_ZPS	● GUALTIERO BELLOMO	■ AREA ATTREZZATA PER LA BALNEAZIONE	■ P4	▨ Fabbricati
▬ I188_LimiteAmmComunale	● LIBORIO GIUSEPPE MARINO	■ SOLARIUM	■ SA	Fiduciali
▬ I188_LineaCostaSID	● LO COCO SALVATORE	■ PONTILI SMONTABILI	VINCOLO PARCO ARCHEOLOGICO SOLUNTO	● 20
▬ I188_LineaCostaRev	● MAESTRI D'ASCIA SFERLAZZO SOCIETA' COOPERATIVA	■ PUNTO DI RISTORO	PARCO ARCHEOLOGICO SOLUNTO	● 8
▬ I188_DividenteDemanialeSID	● MARCO CINQUEMANI	■ STABILIMENTI BALNEARI	■ Area demaniale	
▬ I188_DividenteDemanialeRev	● MOSCHETTO GIUSEPPE	■ PERCORSI	■ Ex art. 142 D.Lgs 42/04 lett. m	Testi
PUDM_I188_Struttura_Dati	● P.K. SICILY S.P.A.	■ AREE DI PUBBLICA FRUIZIONE	■ Ex art. 136 D.Lgs 42/04 D.A. n° 7761/94	■ Particelle
▭ I188_AreaOmogeneaPudm	● PIETRO D'ACQUISTO	■ CANTIERE NAUTICO	■ Ex art. 136 D.Lgs 42/04 D.A. n° 8299/94	▭ Confine
	● PIETRO& FRANCESCO DI MARCO SNC	■ AREA ATTREZZATA PER PRATICHE SPORTIVE	■ Ex art. 136 D.Lgs 42/04 D.P.R.S. n° 4992/67	■ Strade
	● RAPISARDA SERGIO E RAPISARDA FABIO	■ AREA ATTREZZATA PER LA FRUIZIONE SOCIALE DEL MARE PER PERSONE CON DISABILITA' E MINORI	■ Ex art. 136 D.Lgs 42/04 D.P.R.S. n° 4993/67	■ Acque
	● VITO LOMBARDO	I188_PrimitivaArealePudm	■ Vincolo archeologico diretto	
		▭ DIVIETO DI BALNEAZIONE	■ Vincolo archeologico indiretto	
		■ FABBRICATO RICADENTE IN AREA DEMANIALE		
		■ DEPURATORE COMUNALE		
		▭ FASCIA DI RISPETTO DEPURATORE COMUNALE		
		■ SPAZI DI ACCESSO PER DIVERSAMENTE ABILI IN AREE DEMANIALI DESTINATI ALLA FRUIZIONE PUBBLICA		





COMUNE DI SANTA FLAVIA
(CITTA' METROPOLITANA DI PALERMO)

"PIANO DI UTILIZZO DEL DEMANIO MARITTIMO"

ELABORATO: DEFINIZIONE/LEGENDA DELLE DESTINAZIONI D'USO DI ANALISI E DI PROGETTO	N. ELABORATO: <h1 style="font-size: 2em; margin: 0;">4</h1>																									
IL PROGETTISTA: Ing. Adriano Manera																										
<table border="1" style="width: 100%; border-collapse: collapse;"> <thead> <tr> <th>REV.</th> <th>DATA</th> <th>REDATTO</th> <th>VERIFICATO</th> <th>APPROVATO</th> </tr> </thead> <tbody> <tr> <td style="text-align: center;">1</td> <td style="text-align: center;">06/11/2023</td> <td></td> <td></td> <td></td> </tr> <tr> <td> </td> <td> </td> <td> </td> <td> </td> <td> </td> </tr> </tbody> </table>	REV.	DATA	REDATTO	VERIFICATO	APPROVATO	1	06/11/2023																			
REV.	DATA	REDATTO	VERIFICATO	APPROVATO																						
1	06/11/2023																									

COMUNE DI SANTA FLAVIA

CARTOGRAFIA DELLO STATO DI FATTO SCALA 1: 10.000

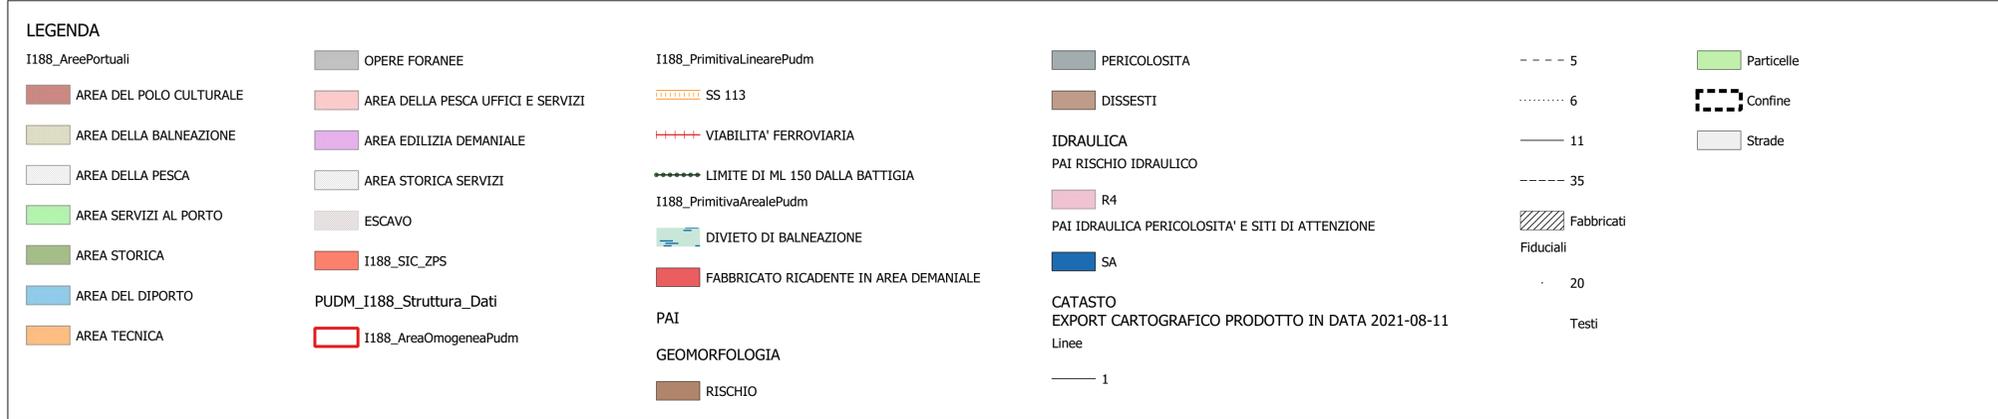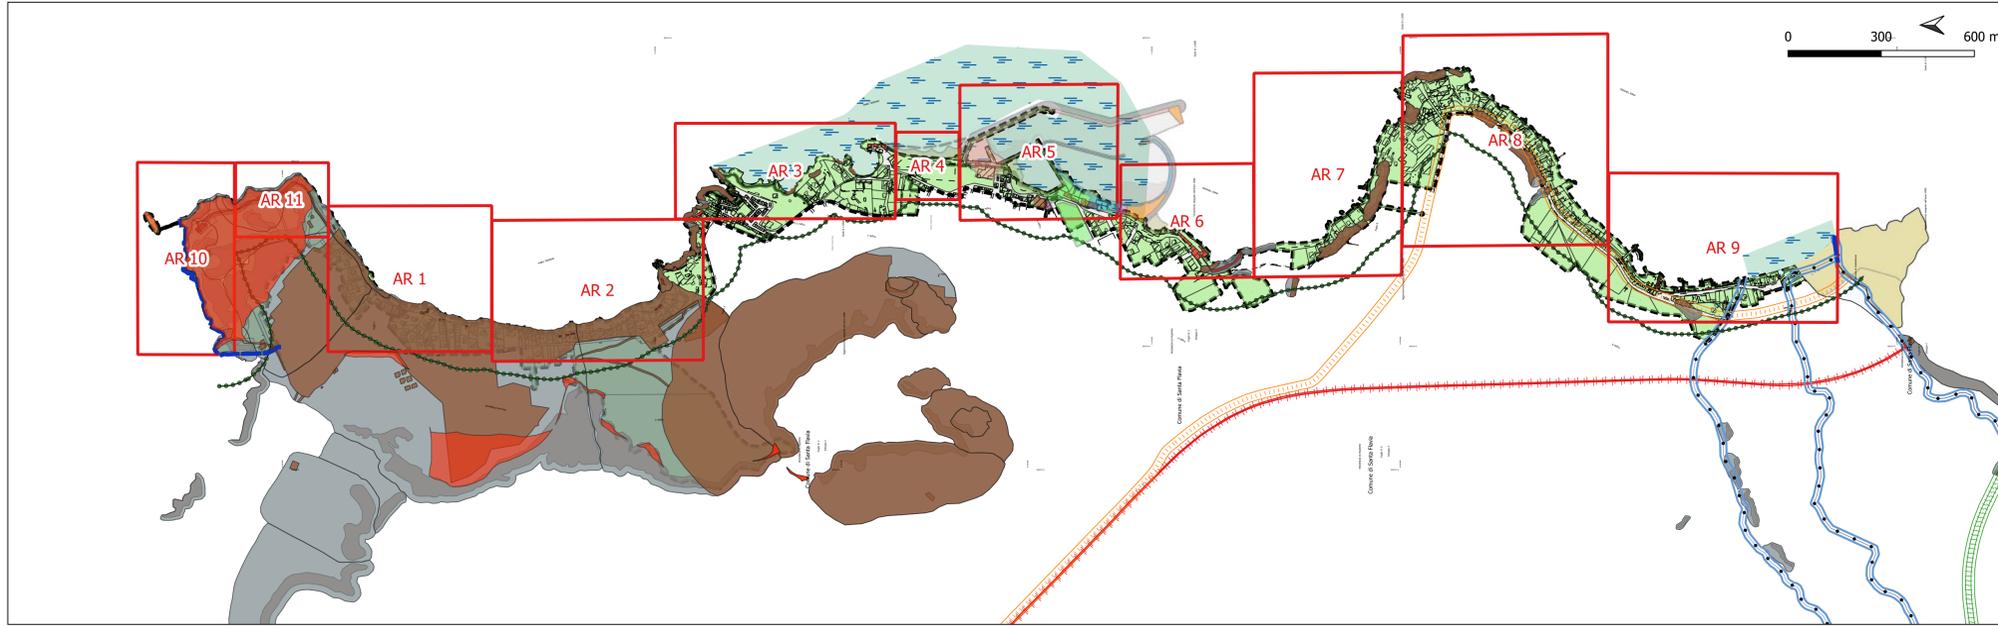

VISTA SATELLITARE SCALA 1: 10.000



TABELLA RIEPILOGATIVA AREE PUDM

CODIFICA	DESCRIZ	LFDMA	LFDMI	LFDMA	LFDMC	LFDMLF	LFDMPD	VINCOLI
AR 1	CAPO ZAFFERANO SUD	9443,580000000000	616,770000000000	240,210000000000	88,200000000000	120,105000000000	31,905000000000	D.LGS 42/04, FASCIA COSTIERA (150 ML), ZONE PAI (INTERVENTI DI MESSA IN SICUREZZA FINANZIATI)
AR 2	KAFARA	9443,580000000000	551,700000000000	692,790000000000	81,000000000000	346,395000000000	265,395000000000	D.LGS 42/04, FASCIA COSTIERA (150 ML), ZONE PAI (INTERVENTI DI MESSA IN SICUREZZA FINANZIATI)
AR 3	SANT'ELIA E SANTO NICOLICCHIO	9443,580000000000	700,060000000000	1098,490000000000	133,100000000000	549,245000000000	416,145000000000	D.LGS 42/04, FASCIA COSTIERA (150 ML), ZONE PAI, DIVIETO DI BALNEAZIONE
AR 4	PIANO STENDITORE	9443,580000000000	0	222,170000000000	65,000000000000	111,085000000000	46,085000000000	D.LGS 42/04, FASCIA COSTIERA (150 ML), ZONE PAI, PORTO, DIVIETO DI BALNEAZIONE
AR 5	PORTO	9443,580000000000	0	1991,620000000000	0	995,810000000000	995,810000000000	D.LGS 42/04, FASCIA COSTIERA (150 ML), PORTO, DIVIETO DI BALNEAZIONE
AR 6	PIETRE BIANCHE E OLIVELLA	9443,580000000000	141,780000000000	495,420000000000	118,660000000000	247,710000000000	129,050000000000	D.LGS 42/04, FASCIA COSTIERA (150 ML), ZONE PAI, PORTO, DIVIETO DI BALNEAZIONE
AR 7	SPIAGGIA UCCELLAIA E DOMINA	9443,580000000000	550,830000000000	615,930000000000	184,600000000000	307,960000000000	123,360000000000	D.LGS 42/04, FASCIA COSTIERA (150 ML), ZONE PAI
AR 8	SOLANTO E ZONA BENE CONFISCATO	9443,580000000000	871,320000000000	637,050000000000	68,200000000000	318,525000000000	250,325000000000	D.LGS 42/04, FASCIA COSTIERA (150 ML), ZONE PAI
AR 9	FONDACHELLO	9443,580000000000	415,480000000000	788,690000000000	393,340000000000	394,345000000000	1,005000000000	D.LGS 42/04, FASCIA COSTIERA (150 ML), DISTANZE DAI FIUMI E CORSI D'ACQUA, ZONE PAI, DIVIETO DI BALNEAZIONE
AR 10	TORRE ZAFFERANO	9443,580000000000	839,800000000000	0	0	0	0	D.LGS 42/04, FASCIA COSTIERA (150 ML), ZONE PAI, ZONE SIC E ZPS
AR 11	CAPO ZAFFERANO NORD	9443,580000000000	459,400000000000	0	0	0	0	D.LGS 42/04, FASCIA COSTIERA (150 ML), ZONE PAI, ZONE SIC E ZPS

TABELLA RIEPILOGATIVA CONCESSIONI DEMANIALI RILASCIATE

NUMERO	ANNO	INTEST	NUMERO	ANNO	INTEST	NUMERO	ANNO	INTEST
164	2011	COMANDO LEGIONE CARABINIERI SICILIA	60	2004	MOSCHETTO GIUSEPPE	114	2004	FRANCESCO VIRGA / GIUSEPPE VIRGA
124	2004	MARCO CINQUEMANI	409	2014	ENI S.P.A.	80	2004	GATTUSO LIDI SRL
66	2016	PIETRO & FRANCESCO DI MARCO SNC	218	2004	MAESTRI D'ACQUA SFERLAZZO SOCIETA' COOPERATIVA	82	2004	ELLEFFEGI SRL
32	2004	PIETRO D'ACQUISTO	120	2018	CANTIERE NAUTICO ORLANDO YACHT SRL	81	2004	GATTUSO LIDI SRL
24	2003	FRANCESCO LO COCO	423	2008	F.LLI LO COCO S.A.S.	78	2003	RAPISARDA SERGIO E RAPISARDA FABIO
1	2014	D'ACQUISTO GIUSEPPINA	18	2014	BARTOLOMEO LO COCO	42	2022	GUALTIERO BELLOMO
137	2003	COMUNE DI SANTA FLAVIA	280	2014	LIBORIO GIUSEPPE MARINO	409	2014	ENI S.P.A.
137	2018	LO COCO SALVATORE	222	2008	P.K. SICILY S.P.A.	41	2004	EMILIO MARGARESE
573	2006	EUROPESCA PORTICELLO S.A.S.	546	2007	ASD CLUB NAUTICO SOLUNTO	410	2014	VITO LOMBARDO

TABELLA RIEPILOGATIVA FABBRICATI RICADENTI IN AREA DEMANIALE

DESCR_USO	NOTE
FABBRICATO RICADENTE IN AREA DEMANIALE	FG. 1 PART. 951
FABBRICATO RICADENTE IN AREA DEMANIALE	FG. 1 PART. 950
FABBRICATO RICADENTE IN AREA DEMANIALE	FG. 2 PART. 408
FABBRICATO RICADENTE IN AREA DEMANIALE	FG. 2 PART. 408
FABBRICATO RICADENTE IN AREA DEMANIALE	FG. 2 PART. 408
FABBRICATO RICADENTE IN AREA DEMANIALE	FG. 2 PART. 848
FABBRICATO RICADENTE IN AREA DEMANIALE	FG. 2 PART. 357
FABBRICATO RICADENTE IN AREA DEMANIALE	FG. 2 PART. 346
FABBRICATO RICADENTE IN AREA DEMANIALE	FG. 2 PART. 344
FABBRICATO RICADENTE IN AREA DEMANIALE	FG. 2 PART. 873
FABBRICATO RICADENTE IN AREA DEMANIALE	FG. 2 PART. 333
FABBRICATO RICADENTE IN AREA DEMANIALE	FG. 2 PART. 332
FABBRICATO RICADENTE IN AREA DEMANIALE	FG. 2 PART. 303
FABBRICATO RICADENTE IN AREA DEMANIALE	FG. 2 PART. 875
FABBRICATO RICADENTE IN AREA DEMANIALE	FG. 2 PART. 876
FABBRICATO RICADENTE IN AREA DEMANIALE	FG. 2 PART. 852
FABBRICATO RICADENTE IN AREA DEMANIALE	FG. 2 PART. 327
FABBRICATO RICADENTE IN AREA DEMANIALE	FG. 5 PART. 1058
FABBRICATO RICADENTE IN AREA DEMANIALE	FG. 5 PART. 1043
FABBRICATO RICADENTE IN AREA DEMANIALE	FG. 5 PART. 1063
FABBRICATO RICADENTE IN AREA DEMANIALE	FG. 5 PART. 203
FABBRICATO RICADENTE IN AREA DEMANIALE	FG. 5 PART. 1103
FABBRICATO RICADENTE IN AREA DEMANIALE	FG. 5 PART. 1112
FABBRICATO RICADENTE IN AREA DEMANIALE	FG. 5 PART. 1120
FABBRICATO RICADENTE IN AREA DEMANIALE	FG. 5 PART. 1050
FABBRICATO RICADENTE IN AREA DEMANIALE	FG. 5 PART. 1106
FABBRICATO RICADENTE IN AREA DEMANIALE	FG. 6 PART. 2600
FABBRICATO RICADENTE IN AREA DEMANIALE	FG. 6 PART. 2600
FABBRICATO RICADENTE IN AREA DEMANIALE	FG. 6 PART. 2600
FABBRICATO RICADENTE IN AREA DEMANIALE	FG. 6 PART. 2600



COMUNE DI SANTA FLAVIA
(CITTA' METROPOLITANA DI PALERMO)

"PIANO DI UTILIZZO DEL DEMANIO MARITTIMO"

ELABORATO:	N. ELABORATO:
STATO DI FATTO	5
INQUADRAMENTO GENERALE	SCALA: 1:10.000

IL PROGETTISTA:
Ing. Adriano Manera

REV.	DATA	REDATTO	VERIFICATO	APPROVATO
1	06/11/2023			

COMUNE DI SANTA FLAVIA

INQUADRAMENTO GENERALE SCALA 1: 10.000

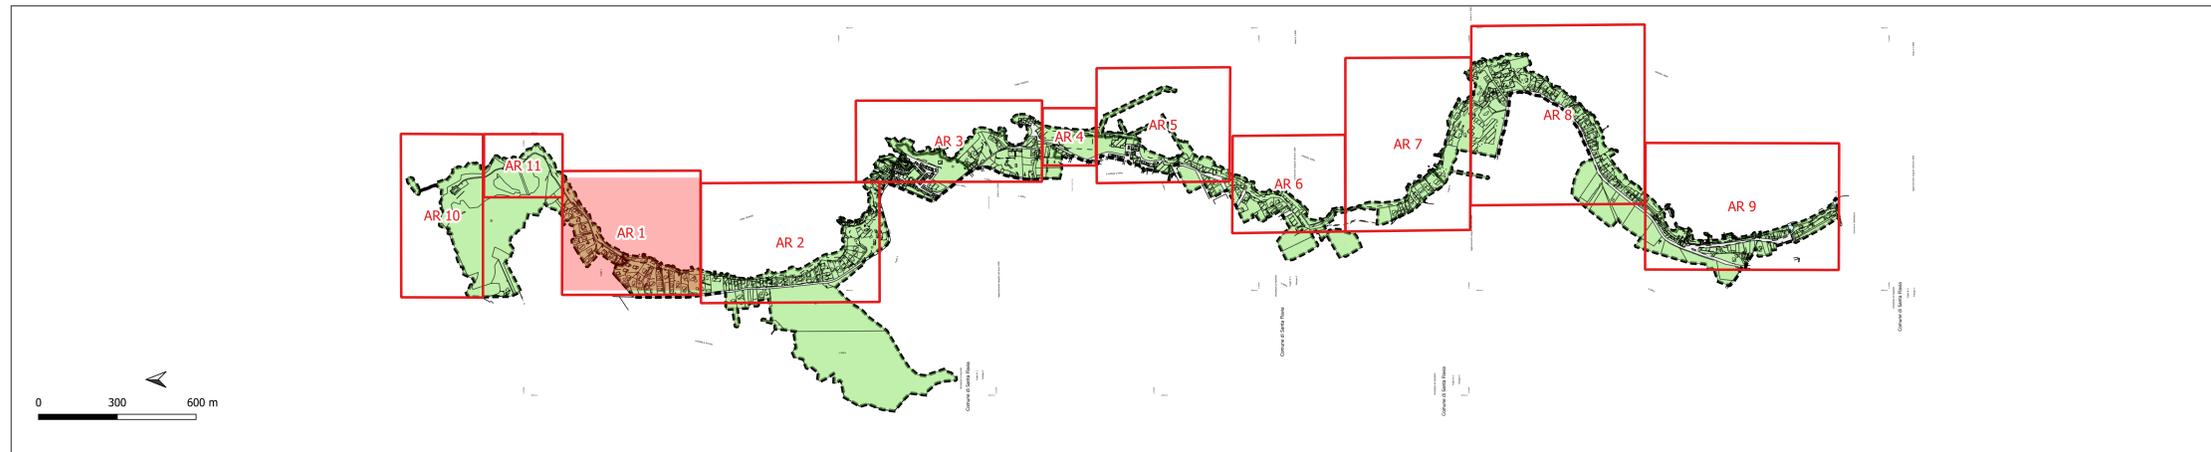


TABELLA RIEPILOGATIVA CONCESSIONI RILASCIATE

NUMERO	ANNO	DESCRIZ	CAPITANERI	INTEST
164	2011	Stabilimento Balneare per i Militari dell'Arma	2	COMANDO LEGIONE CARABINIERI SICILIA

LEGENDA

- PUDM_I188_CartografiaBase
- I188_LineaCostaSID
- I188_LineaCostaRev
- I188_DividenteDemanialeSID
- PUDM_I188_Struttura_Dati
- I188_ConcessioneEsistentePuntuale
- COMANDO LEGIONE CARABINIERI SICILIA
- I188_PrimitivaLinearePudm
- LIMITE DI ML 150 DALLA BATTIGLIA
- I188_PrimitivaArealePudm
- FABBRICATO RICADENTE IN AREA DEMANIALE
- PAI
- GEOMORFOLOGIA
- RISCHIO
- PERICOLOSITA
- DISSESTI
- CATASTO EXPORT CARTOGRAFICO PRODOTTO IN DATA 2021-08-11
- Linee
- 1
- 5
- 6
- 35
- Fabbricati
- Fiduciali
- 20
- Testi
- Particelle
- Confine
- Strade

AREA 1

STATO DI FATTO SU CARTOGRAFIA SIDERSI SCALA 1: 1.000



AREA 1

STATO DEI LUOGHI VISTA SATELLITARE SCALA 1: 1.000



COMUNE DI SANTA FLAVIA
(CITTA' METROPOLITANA DI PALERMO)

"PIANO DI UTILIZZO DEL DEMANIO MARITTIMO"


ELABORATO:
STATO DI FATTO
AREA 1-CAPO ZAFFERANO LATO SUD

N. ELABORATO:
5.1

SCALA: 1:1.000

IL PROGETTISTA:
Ing. Adriano Manera

REV.	DATA	REDATTO	VERIFICATO	APPROVATO
1	06/11/2023			

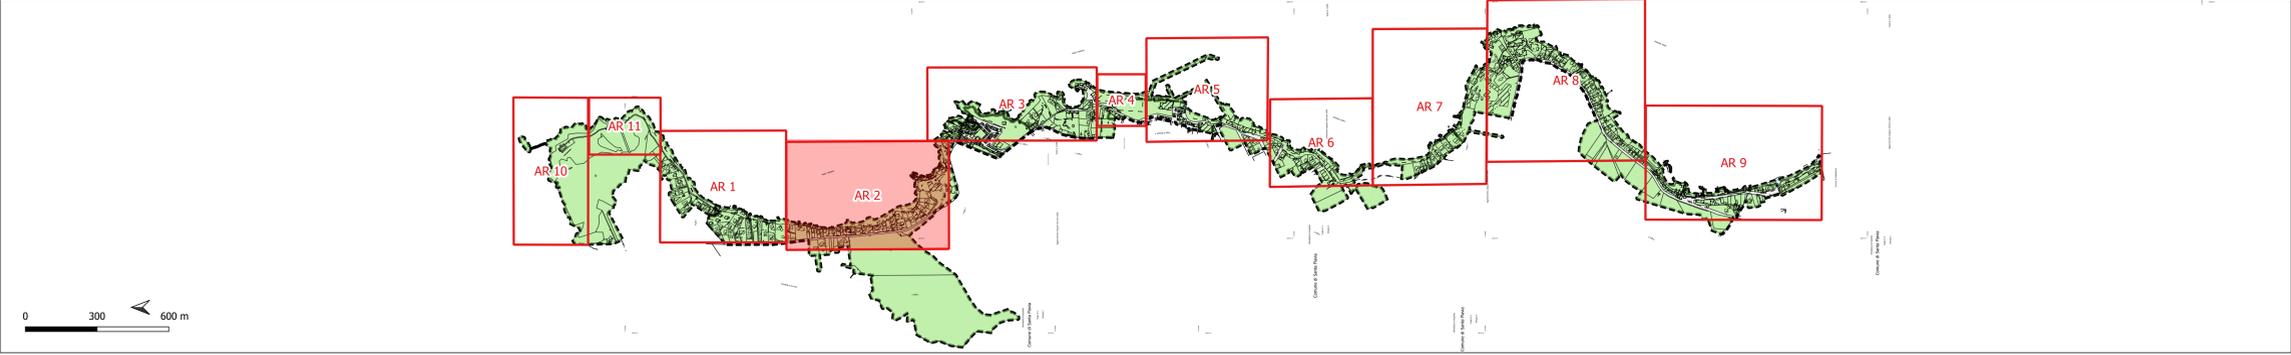

AREA 2
STATO DI FATTO SU CARTOGRAFIA SIDERSI SCALA 1: 1.000



AREA 2
STATO DEI LUOGHI VSTA SATELLITARE SCALA 1: 1.000



LEGENDA

PUDM_I188_CartografiaBase

- I188_LineaCostaSID
- I188_LineaCostaRev
- I188_DividenteDemanialeSID

PUDM_I188_Struttura_Dati

I188_ConcessioneEsistentePuntuale

- COMUNE DI S. FLAVIA
- GUALTIERO BELLOMO
- MARCO CINQUEMANI
- RAPISARDA SERGIO E RAPISARDA FABIO

I188_PrimitivaLinearePudm

----- LIMITE DI ML. 150 DALLA BATTIGLIA

I188_PrimitivaArealePudm

■ FABBRICATO RICADENTE IN AREA DEMANIALE

PAI

GEOMORFOLOGIA

- RISCHIO
- PERICOLOSITA
- DISSESTI

CATASTO

EXPORT CARTOGRAFICO PRODOTTO IN DATA 2021-08-11

Linee

- 1
- - - 5
- 6

Fabbricati

Fiduciali

- 20

Testi

- Particelle
- Confine
- Strade

TABELLA RIEPILOGATIVA CONCESSIONI RILASCIATE

NUMERO	ANNO	CAPTANERI	INTERESSI
124	2004	2	MARCO CINQUEMANI
78	2003	2	RAPISARDA SERGIO E RAPISARDA FABIO
42	2022	2	GUALTIERO BELLOMO
64	2004	2	COMUNE DI S. FLAVIA



COMUNE DI SANTA FLAVIA
(CITTA' METROPOLITANA DI PALERMO)

"PIANO DI UTILIZZO DEL DEMANIO MARITTIMO"

ELABORATO:
STATO DI FATTO
AREA 2-KAFARA

N. ELABORATO:

5.2


SCALA: 1:1.000

IL PROGETTISTA:
Ing. Adriano Manera

REV.	DATA	REDATTO	VERIFICATO	APPROVATO
1	06/11/2023			

COMUNE DI SANTA FLAVIA

INQUADRAMENTO GENERALE SCALA 1: 10.000

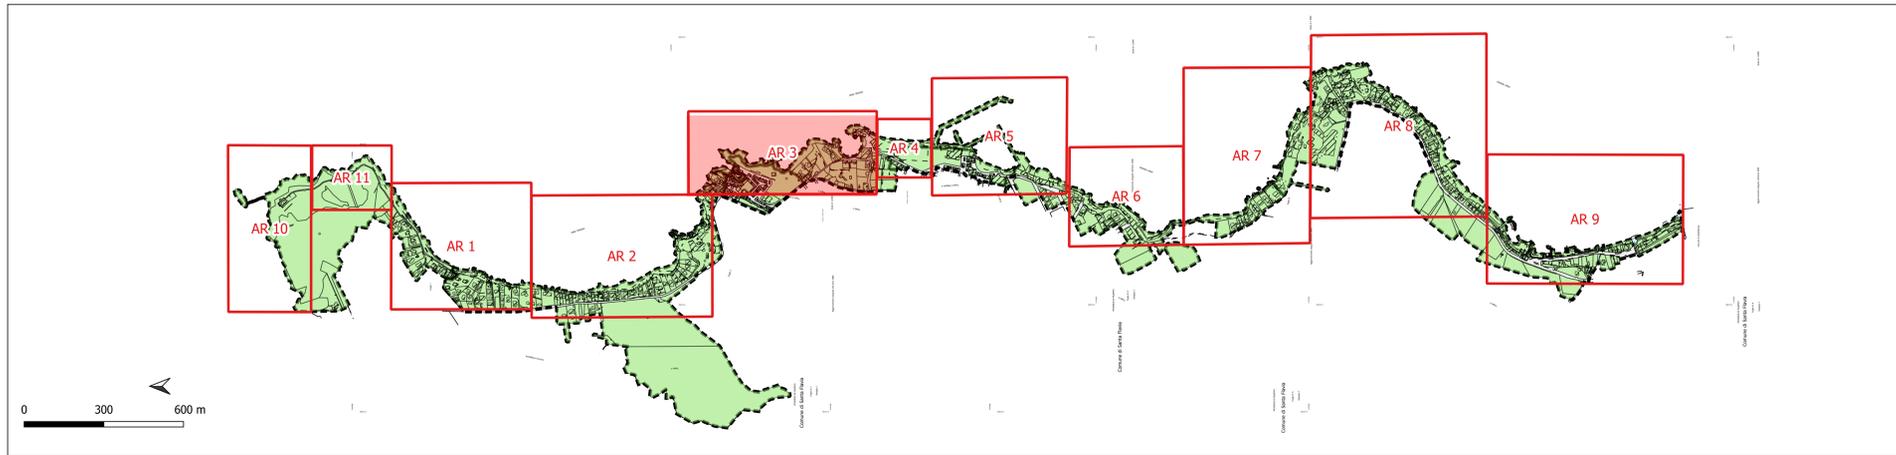

**TABELLA RIEPILOGATIVA
CONCESSIONI DEMANIALI RILASCIATE**

NUMERO	ANNO	CAPITANERI	INTEST	USO_CONC
66	2016	2	PIETRO& FRANCESCO DI MARCO SNC	12
32	2004	2	PIETRO D'ACQUISTO	36
24	2003	2	FRANCESCO LO COCO	34
1	2014	2	D'ACQUISTO GIUSEPPINA	36

AREA 3

STATO DI FATTO SU CARTOGRAFIA SIDERSI SCALA 1: 1.000



LEGENDA

PUDM_I188_CartografiaBase

I188_LineaCostaSID

I188_LineaCostaRev

I188_DividenteDemanialeSID

PUDM_I188_Struttura_Dati

I188_ConcessioneEsistentePuntuale

PIETRO& FRANCESCO DI MARCO SNC

I188_PrimitivaLinearePudm

LIMITE DI ML. 150 DALLA BATTIGIA

I188_PrimitivaArealePudm

DIVIETI DI BALNEAZIONE

FABBRICATO RICADENTE IN AREA DEMANIALE

SPAZI DI ACCESSO PER DIVERSAMENTE ABILI
IN AREE DEMANIALI DESTINATI ALLA FRUZIONE PUBBLICA

PAI

GEOMORFOLOGIA

RISCHIO

PERICOLOSITA

DISSESTI

CATASTO

EXPORT CARTOGRAFICO PRODOTTO IN DATA 2021-08-11

Linee

1

5

6

11

35

Fabbricati

Fiduciali

20

Testi

Particelle

Confine

Strade

AREA 3

STATO DEI LUOGHI VISTA SATELLITARE SCALA 1: 1.000



COMUNE DI SANTA FLAVIA
(CITTA' METROPOLITANA DI PALERMO)

"PIANO DI UTILIZZO DEL DEMANIO MARITTIMO"

ELABORATO:

**STATO DI FATTO
AREA 3-SANTA ELIA E SANTO NICOLICCHIO**

N. ELABORATO:

5.3


SCALA: 1:1.000

IL PROGETTISTA:

Ing. Adriano Manera

REV.	DATA	REDATTO	VERIFICATO	APPROVATO
1	06/11/2023			

COMUNE DI SANTA FLAVIA
 INQUADRAMENTO GENERALE SCALA 1: 10.000

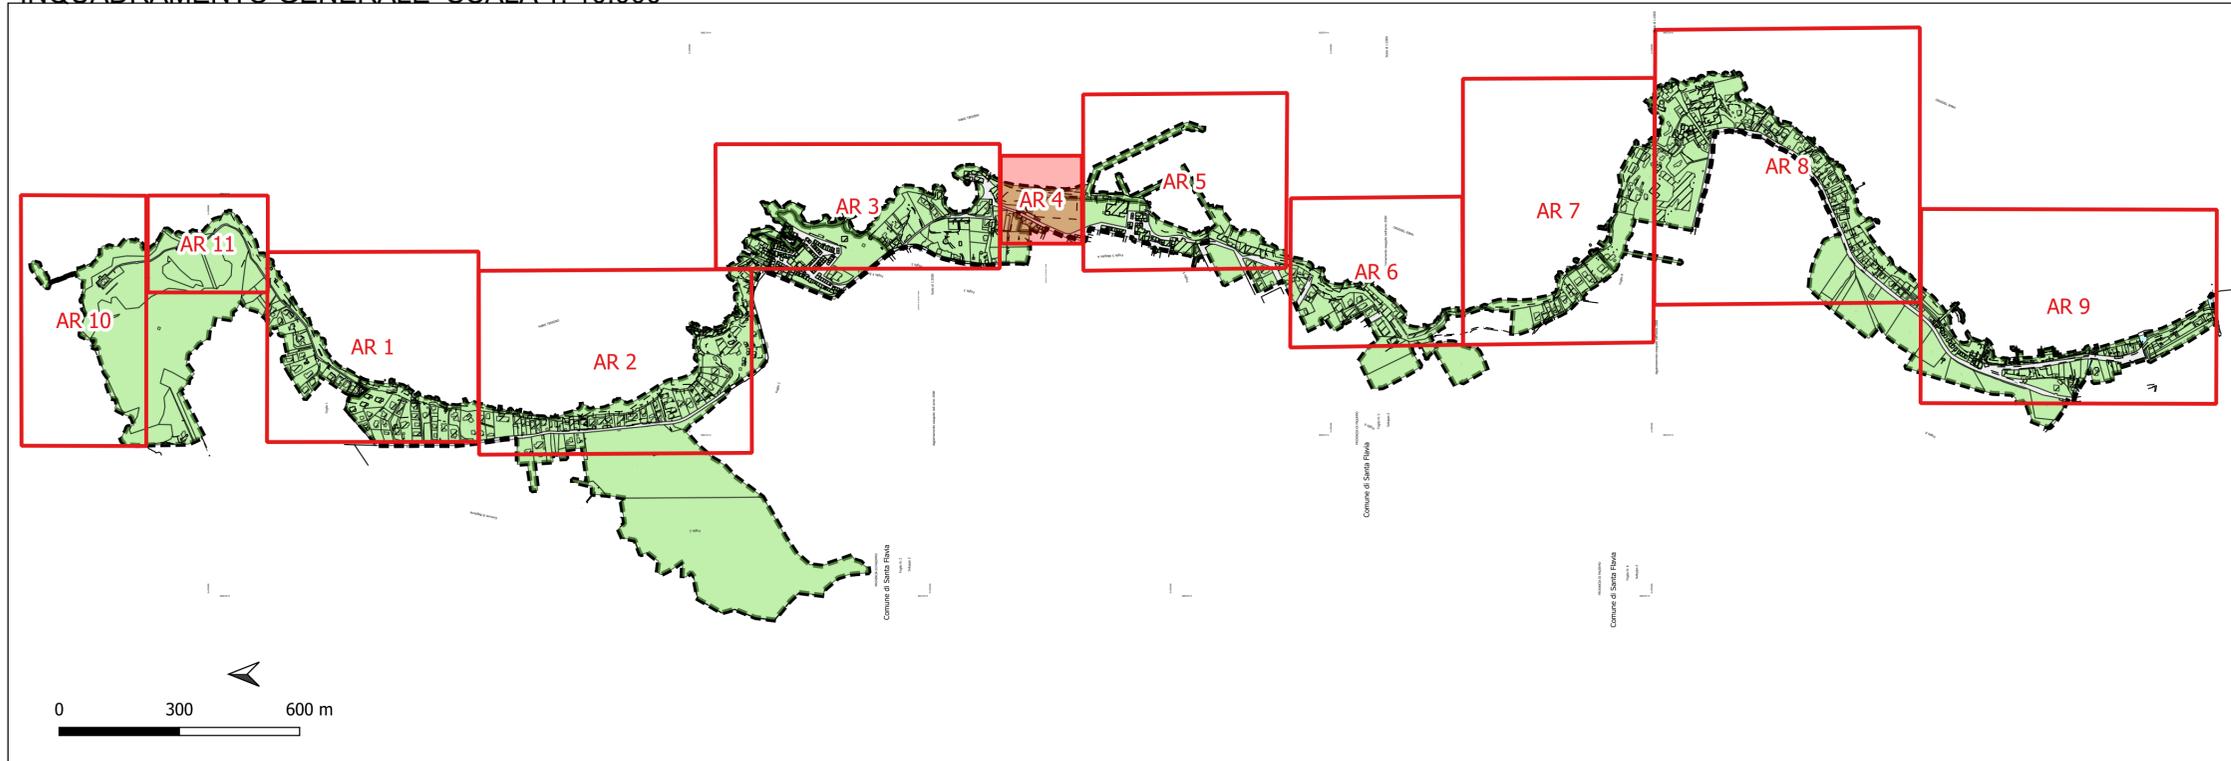

LEGENDA

PUDM_I188_CartografiaBase	CATASTO EXPORT CARTOGRAFICO PRODOTTO IN DATA 2021-08-11
I188_AreePortuali	Linee
AREA DELLA BALNEAZIONE	— 1
OPERE FORANEE	- - - 5
I188_LineaCostaSID	Fabbricati
I188_DividenteDemanialeSID	Testi
I188_ConcessioneEsistentePuntuale	Particelle
• COMUNE DI SANTA FLAVIA	Confine
I188_PrimitivaArealePudm	Strade
DIVIETO DI BALNEAZIONE	

AREA 4
 STATO DI FATTO SU CARTOGRAFIA SIDERSI SCALA 1: 1.000

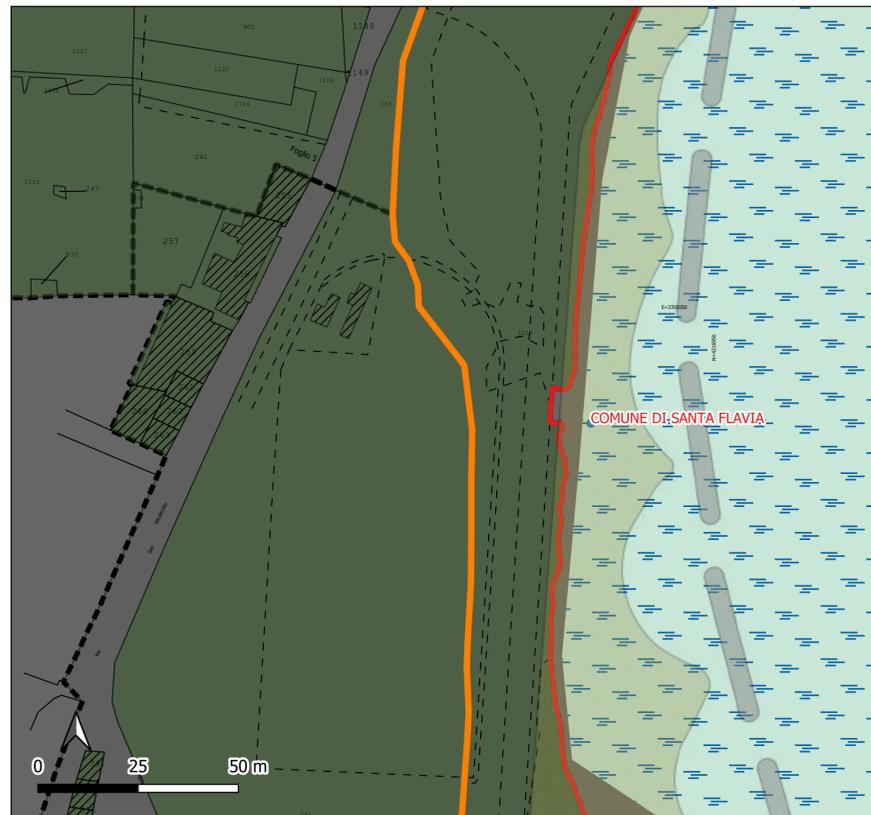


TABELLA RIEPILOGATIVA CONCESSIONI DEMANIALI RILASCIATE

NUMERO	ANNO	CAPITANERI	INTEST
137	2003	2	COMUNE DI SANTA FLAVIA

AREA 4
 STATO DEI LUOGHI VISTA SATELLITARE SCALA 1: 1.000



COMUNE DI SANTA FLAVIA
 (CITTA' METROPOLITANA DI PALERMO)

"PIANO DI UTILIZZO DEL DEMANIO MARITTIMO"

ELABORATO:
STATO DI FATTO
AREA 4-PIANO STENDITORE

N. ELABORATO:
5.4

SCALA: 1:1.000

IL PROGETTISTA:
 Ing. Adriano Manera

REV.	DATA	REDATTO	VERIFICATO	APPROVATO
1	06/11/2023			

COMUNE DI SANTA FLAVIA
INQUADRAMENTO GENERALE SCALA 1: 10.000

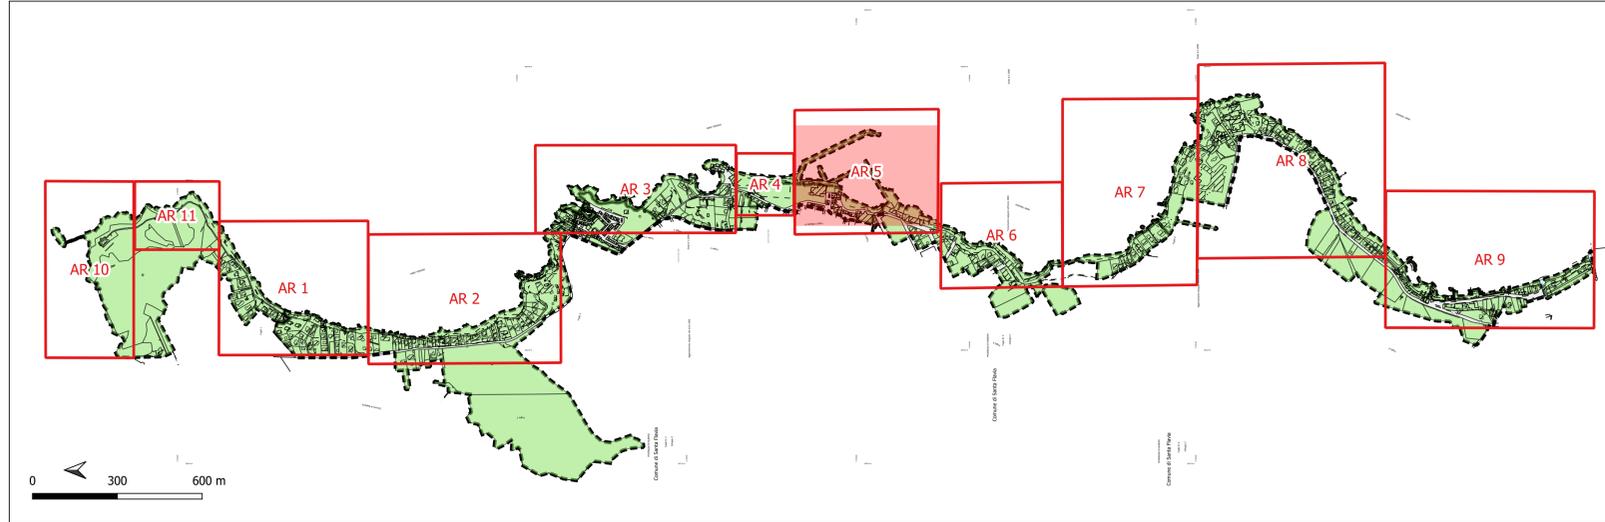



TABELLA RIEPILOGATIVA CONCESSIONI DEMANIALI RILASCIATE

NUMERO	ANNO	CAPITANERI	INTEREST
137	2018	2	LO COCO SALVATORE
573	2006	2	EUROPESCA PORTICELLO S.A.S.
60	2004	2	MOSCHETTO GIUSEPPE
409	2014	2	ENI S.P.A.
218	2004	2	MAESTRI D'ASCIA SFERLAZZO SOCIETA' COOPERATIVA
120	2018	2	CANTIERE NAUTICO ORLANDO YACHT SRL
423	2008	2	F.LLI LO COCO S.A.S.
18	2014	2	BARTOLOMEO LO COCO
409	2014	2	ENI S.P.A.
41	2004	2	EMILIO MARGARESE

LEGENDA

- PUDM_I188_CartografiaBase
I188_AreePortuali
- AREA DEL POLO CULTURALE
 - AREA DELLA BALNEAZIONE
 - AREA DELLA PESCA
 - AREA SERVIZI AL PORTO
 - AREA STORICA
 - AREA DEL DIPORTO
 - OPERE FORANEE
 - AREA DELLA PESCA UFFICI E SERVIZI
 - AREA EDILIZIA DEMANIALE
 - AREA STORICA SERVIZI
 - ESCAVO
- PUDM_I188_Struttura_Dati
I188_ConcessioneEsistentePuntuale
- BARTOLOMEO LO COCO
 - CANTIERE NAUTICO ORLANDO YACHT SRL
 - EMILIO MARGARESE
 - ENI S.P.A.
 - EUROPESCA PORTICELLO S.A.S.
 - F.LLI LO COCO S.A.S.
 - LO COCO SALVATORE
 - MAESTRI D'ASCIA SFERLAZZO SOCIETA' COOPERATIVA
 - MOSCHETTO GIUSEPPE
- I188_PrimitivaLinearePudm
LIMITE DI ML 150 DALLA BATTIGLIA
- I188_PrimitivaArealePudm
DIVIETO DI BALNEAZIONE
- FABBRICATO CADUCENTE IN AREA DEMANIALE
- CATASTO
EXPORT CARTOGRAFICO PRODOTTO IN DATA 2021-08-11
- Linee
- 1
 - 5
 - 6
 - 35
- Fabbricati
- Fiduciali
- 20
- Testi
- Particelle
 - Confine
 - Strade

AREA 5
STATO DI FATTO SU CARTOGRAFIA SIDERSI SCALA 1: 1.000

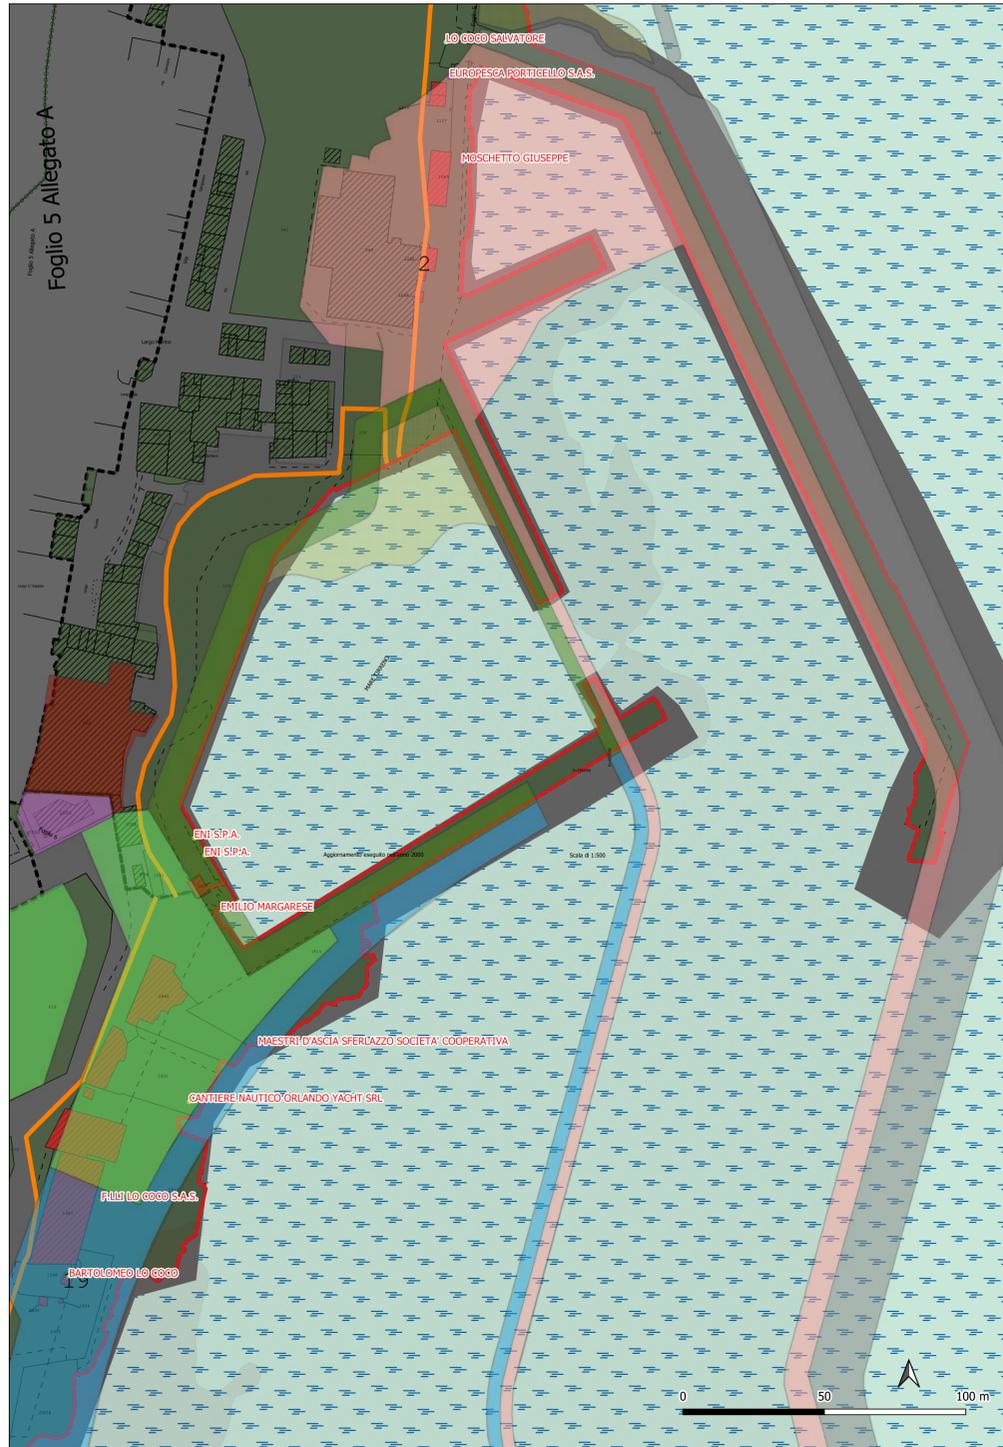

AREA 5
STATO DEI LUOGHI VISTA SATELLITARE SCALA 1: 1.000



COMUNE DI SANTA FLAVIA
(CITTA' METROPOLITANA DI PALERMO)

"PIANO DI UTILIZZO DEL DEMANIO MARITTIMO"

ELABORATO:

STATO DI FATTO
AREA 5-ZONA PORTO

N. ELABORATO:


5.5

SCALA: 1:1.000

IL PROGETTISTA:


Ing. Adriano Manera

REV.	DATA	REDATTO	VERIFICATO	APPROVATO
1	06/11/2023			

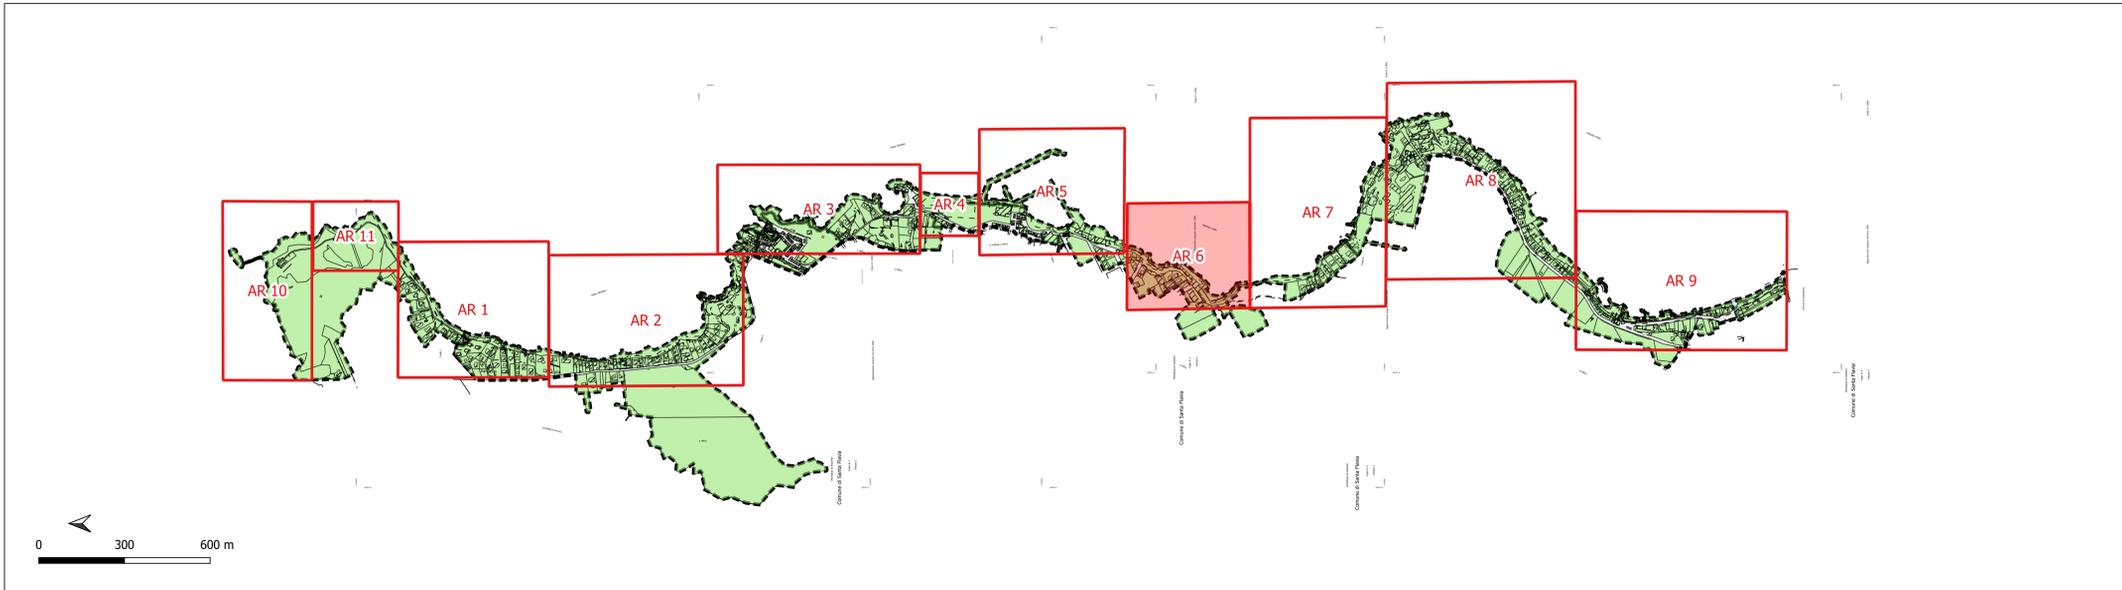

- LEGENDA**
- PUDM_I188_CartografiaBase
I188_AreePortuali
AREA DELLA BALNEAZIONE
AREA DELLA PESCA
AREA DEL DIPORTO
AREA TECNICA
OPERE FORANEE
AREA EDILIZIA DEMANIALE
ESCAVO
I188_LineaCostaSID
I188_LineaCostaRev
I188_DividenteDemanialeSID
PUDM_I188_Struttura_Dati
I188_AreaOmogeneaPudm
I188_ConcessioneEsistentePuntuale
● COMUNE DI S. FLAVIA
● LIBORIO GIUSEPPE MARINO
I188_PrimitivaLinearePudm
----- LIMITE DI ML 150 DALLA BATTIGIA
I188_PrimitivaArealePudm
DIVIETO DI BALNEAZIONE
FABBRICATO RICADENTE IN AREA DEMANIALE
PAI
GEOMORFOLOGIA
RISCHIO
PERICOLOSITA
DISSESTI
CATASTO
EXPORT CARTOGRAFICO PRODOTTO IN DATA 2021-08-11
Linee
— 1
- - - 5
▨ Fabbricati
Testi
■ Particelle
▭ confine

AREA 6
STATO DI FATTO SU CARTOGRAFIA SIDERSI SCALA 1: 1.000

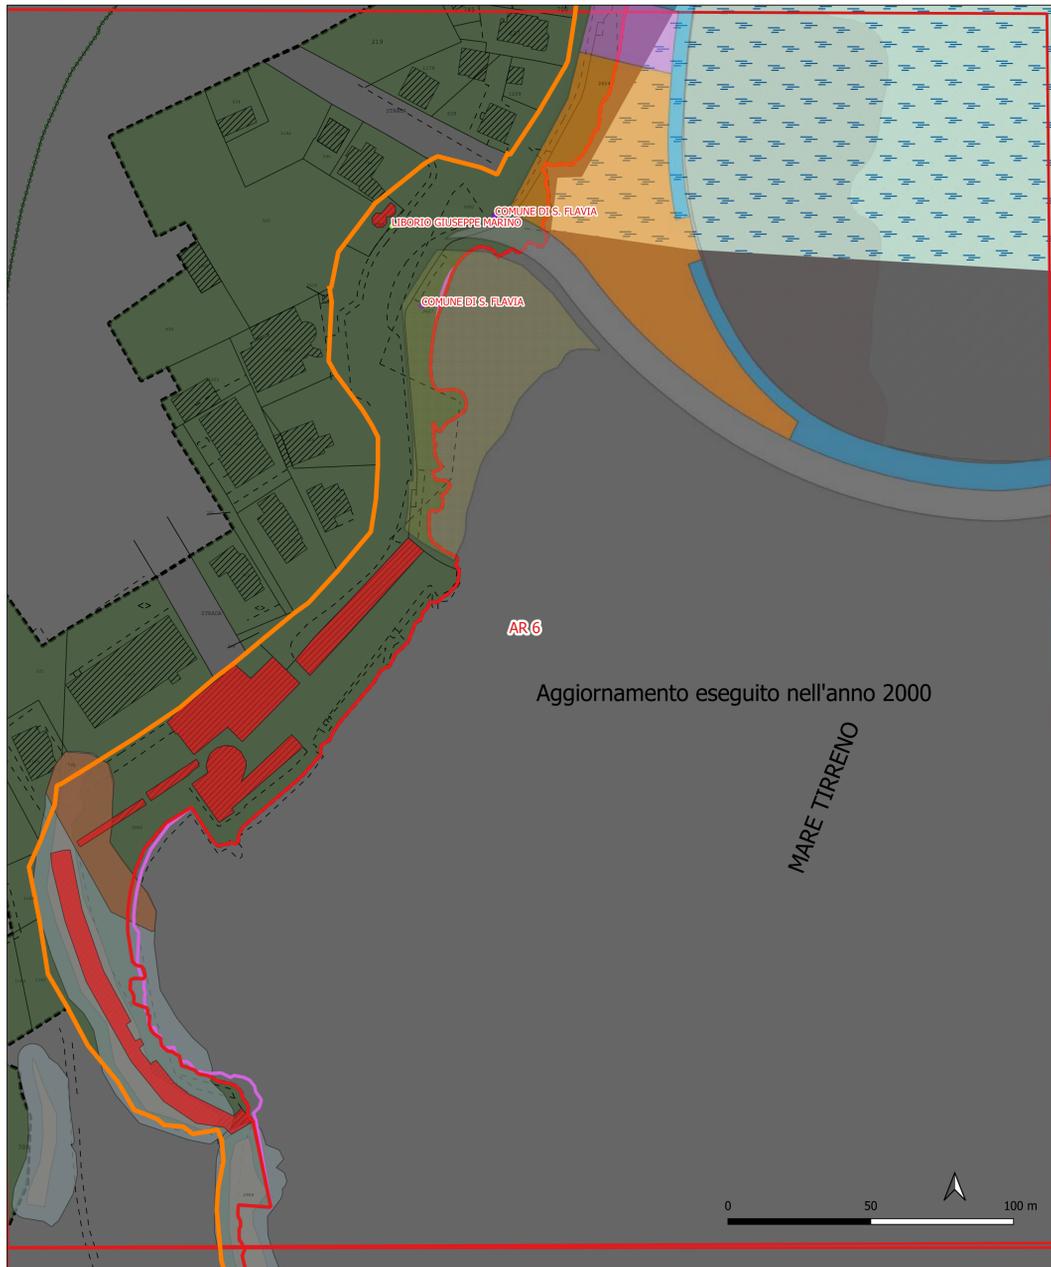

AREA 6
STATO DEI LUOGHI VISTA SATELLITARE SCALA 1: 1.000



TABELLA RIEPILOGATIVA CONCESSIONI DEMANIALI RILASCIATE

NUMERO	ANNO	CAPITANERI	INTEST	USO_CONC
280	2014	2	LIBORIO GIUSEPPE MARINO	8
128	2011	2	COMUNE DI S. FLAVIA	36
136	2003	2	COMUNE DI S. FLAVIA	36



COMUNE DI SANTA FLAVIA
(CITTA' METROPOLITANA DI PALERMO)

"PIANO DI UTILIZZO DEL DEMANIO MARITTIMO"

ELABORATO:
STATO ATTUALE E PROPOSTA DI REVISIONE DELLE LINEE DI FASCIA COSTIERA, LIMITE DEMANIALE, ELENCO E PERIMETRAZIONE IMMOBILI RICADENTI SUL DEMANIO MARITTIMO SU CARTOGRAFIA SIDERSI

N. ELABORATO:
3.6

AREA 6 -PIETRE BIANCHE E OLIVELLA


SCALA: 1:10.000

IL PROGETTISTA:
Ing. Adriano Manera

REV.	DATA	REDATTO	VERIFICATO	APPROVATO
1	06/11/2023			


COMUNE DI SANTA FLAVIA

INQUADRAMENTO GENERALE SCALA 1:10.000

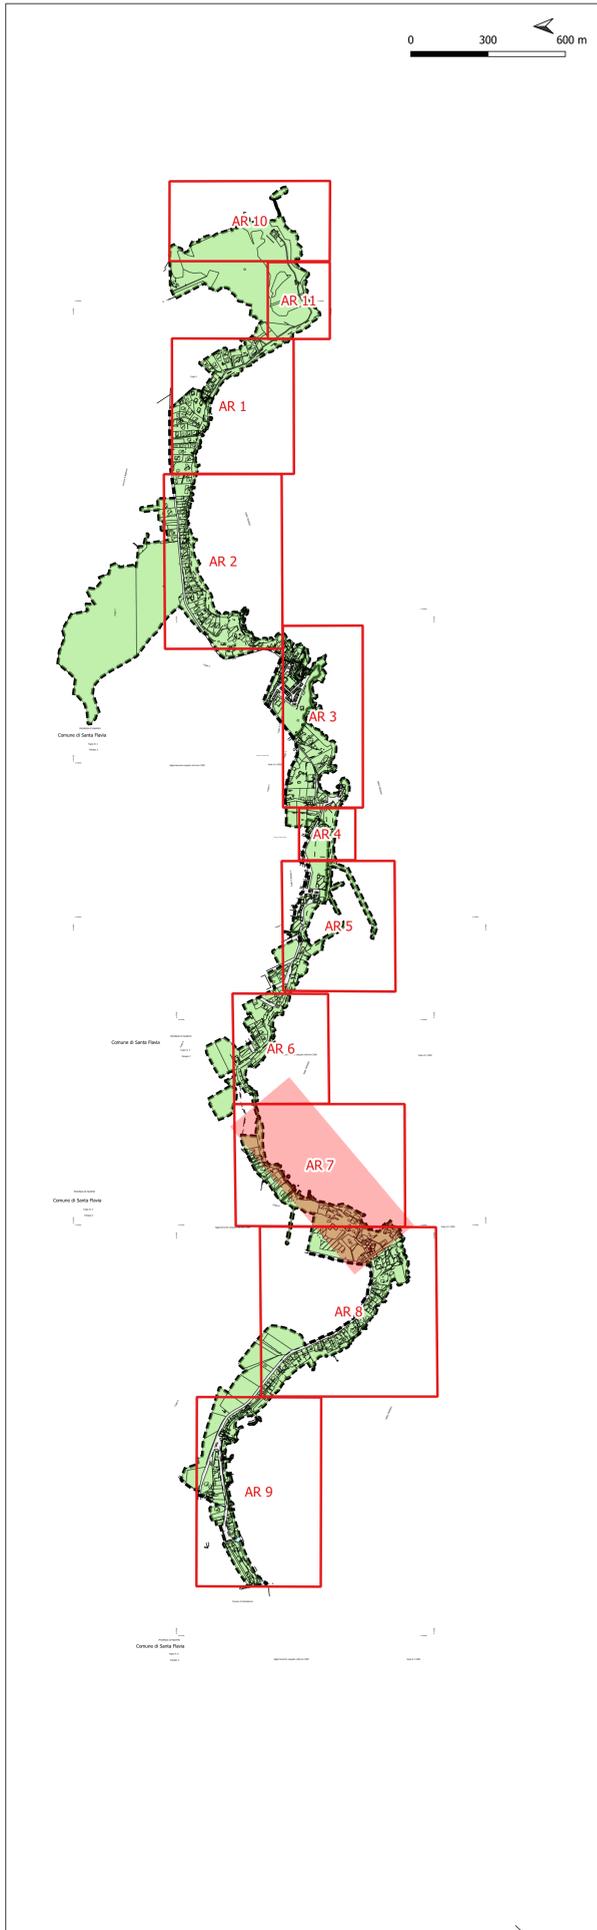

AREA 7

STATO DI FATTO SU CARTOGRAFIA SIDERSI SCALA 1: 1.000

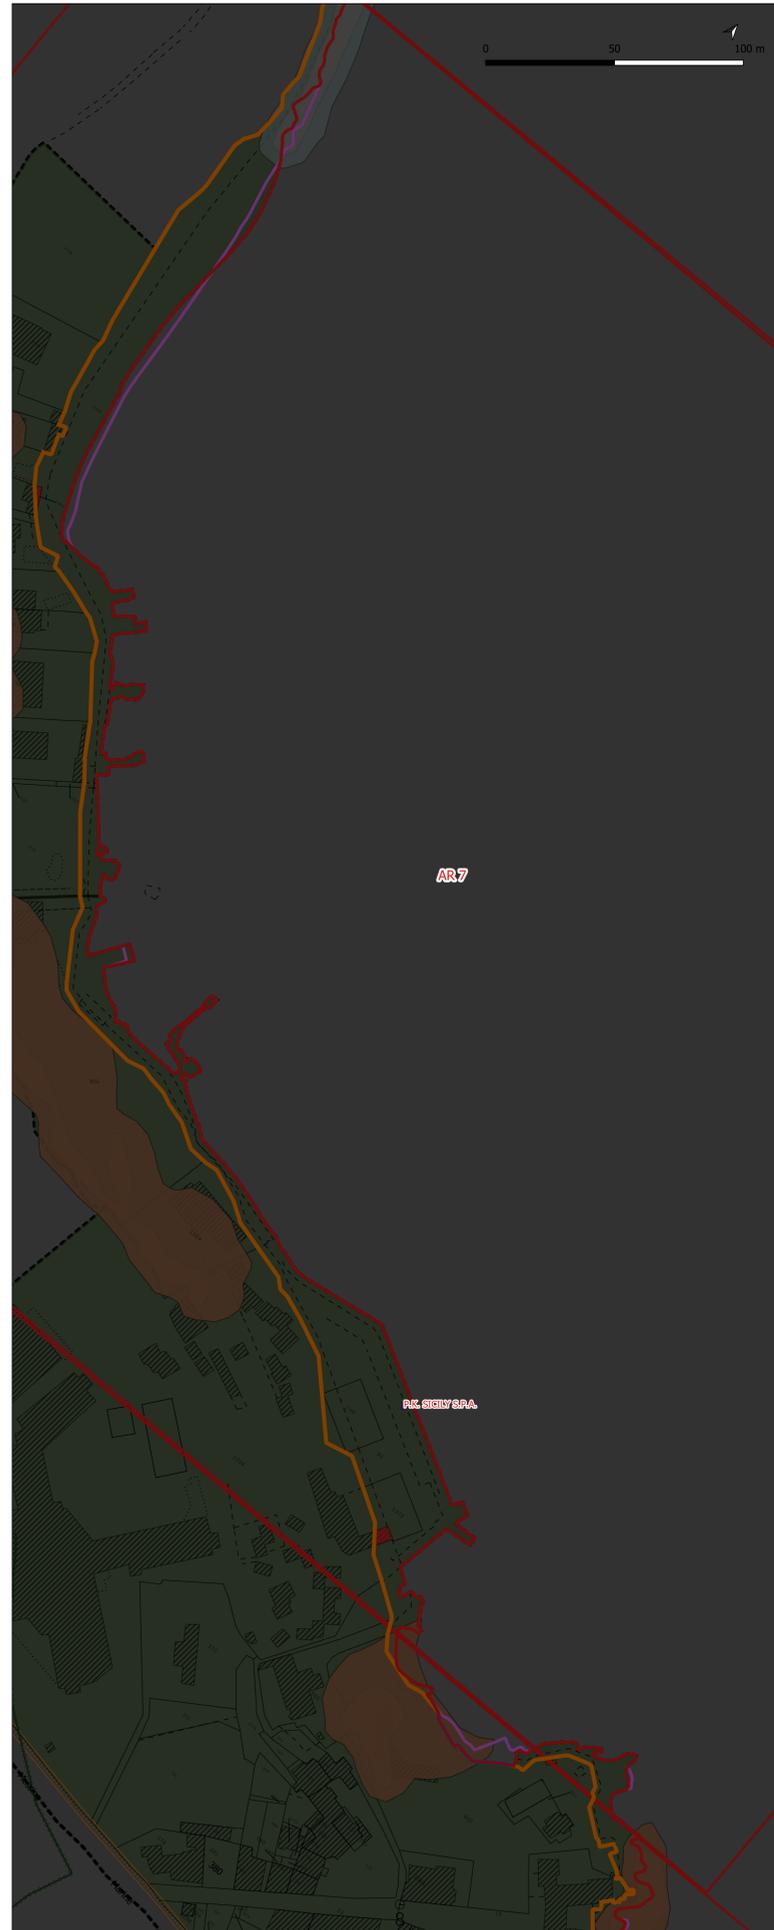

AREA 7

VISTA SATELLITARE SCALA 1: 1.000

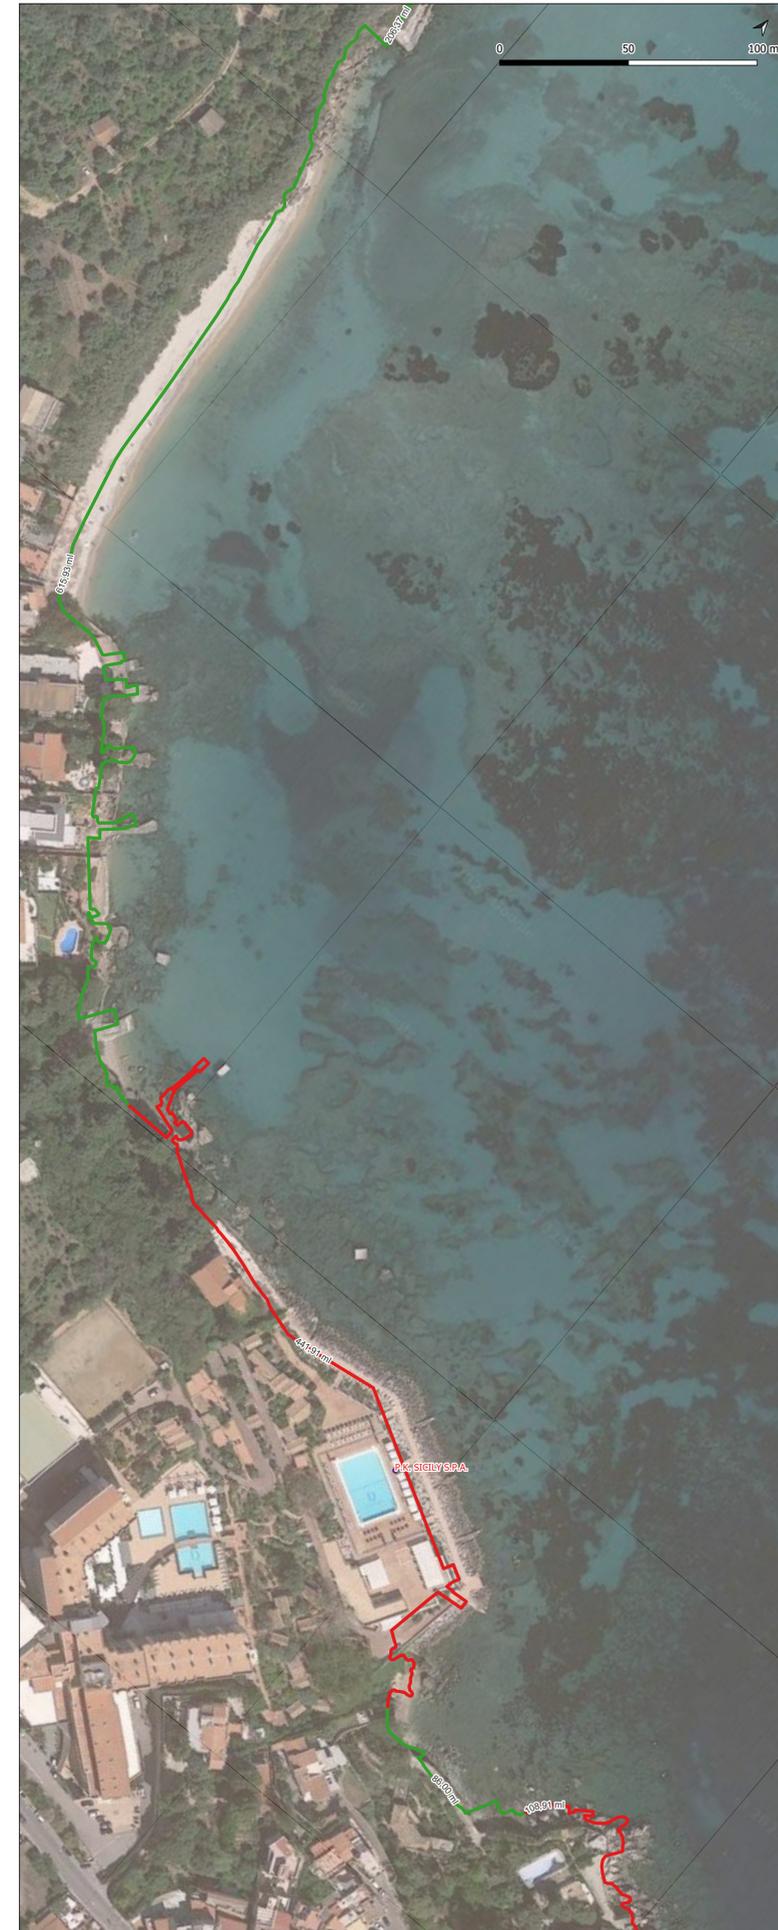


TABELLA RIEPILOGATIVA CONCESSIONI DEMANIALI RILASCIATE

NUMERO	ANNO	CAPITANERI	INTEREST
222	2008	2	P.K. SICILY S.P.A.

LEGENDA

PUDM_I188_CartografiaBase

I188_AreePortuali

AREA DELLA BALNEAZIONE

AREA DELLA PESCA

AREA TECNICA

OPERE FORANEE

I188_LineaCostaSID

I188_LineaCostaRev

I188_DividenteDemanialeSID

I188_DividenteDemanialeRev

PUDM_I188_Struttura_Dati

I188_AreaOmogeneaPudm

I188_ConcessioneEsistentePuntuale

P.K. SICILY S.P.A.

I188_PrimitivaLinearePudm

SS 113

LIMITE DI ML 150 DALLA BATTIGLIA

I188_PrimitivaAreePudm

FABBRICATO RICADENTE IN AREA DEMANIALE

PAI

GEOMORFOLOGIA

RISCHIO

PERICOLOSITA

DISSESTI

CATASTO EXPORT CARTOGRAFICO PRODOTTO IN DATA 2021-08-11

Linee

1

5

6

35

Fabbricati

Fiduciali

20

Testi

Particelle

Confine

Strade



COMUNE DI SANTA FLAVIA
(CITTA' METROPOLITANA DI PALERMO)

"PIANO DI UTILIZZO DEL DEMANIO MARITTIMO"

ELABORATO:

STATO DI FATTO
AREA 7-SPIAGGIA UCCELLAIA E DOMINA

N. ELABORATO:

5.7

SCALA: 1:1.000

IL PROGETTISTA:

Ing. Adriano Manera

REV.	DATA	REDATTO	VERIFICATO	APPROVATO
1	06/11/2023			