

TABELLA RIEPILOGATIVA
CONCESSIONI DEMANIALI RILASCIATE

NUMERO	ANNO	CAPITANERI	INTEREST
222	2008	2	P.A. SIDERSI S.P.A.
546	2007	2	ASD CLUB NAUTICO SOLUNTO
419	2014	2	VITO LOMBARDO

LEGENDA

- I188_LineaCostaSID
- I188_LineaCostaRev
- I188_DividenteDemanialeSID
- I188_DividenteDemanialeRev
- PUDM_I188_Struttura_Dati
- I188_AreaOmogeneaPudm
- I188_ConcessioneEsistentePuntuale
- ASD CLUB NAUTICO SOLUNTO
- VITO LOMBARDO
- I188_PrimitivaLinearePudm
- SS 113
- LIMITE DI ML 150 DALLA BATTIGLIA
- I188_PrimitivaArealePudm
- FABBRICATO RICADENTE IN AREA DEMANIALE

PAI

GEOMORFOLOGIA

- RISCHIO
- PERICOLOSITA
- DISSESTI

CATASTO
EXPORT CARTOGRAFICO PRODOTTO IN DATA 2021-08-11

Linee

- 1
- - - 5
- · · 6
- - - 35
- ▨ Fabbricati

Fiduciali

- 20

Testi

- Particelle
- ▭ Confine
- ▭ Strade




COMUNE DI SANTA FLAVIA
(CITTA' METROPOLITANA DI PALERMO)

"PIANO DI UTILIZZO DEL DEMANIO MARITTIMO"

ELABORATO:	N. ELABORATO:
STATO DI FATTO AREA 8-SOLANTO E ZONA BENE CONFISCATO	5.8
IL PROGETTISTA:	SCALA: 1:1.000
Ing. Adriano Manera	

REV.	DATA	REDATTO	VERIFICATO	APPROVATO
1	06/11/2023			

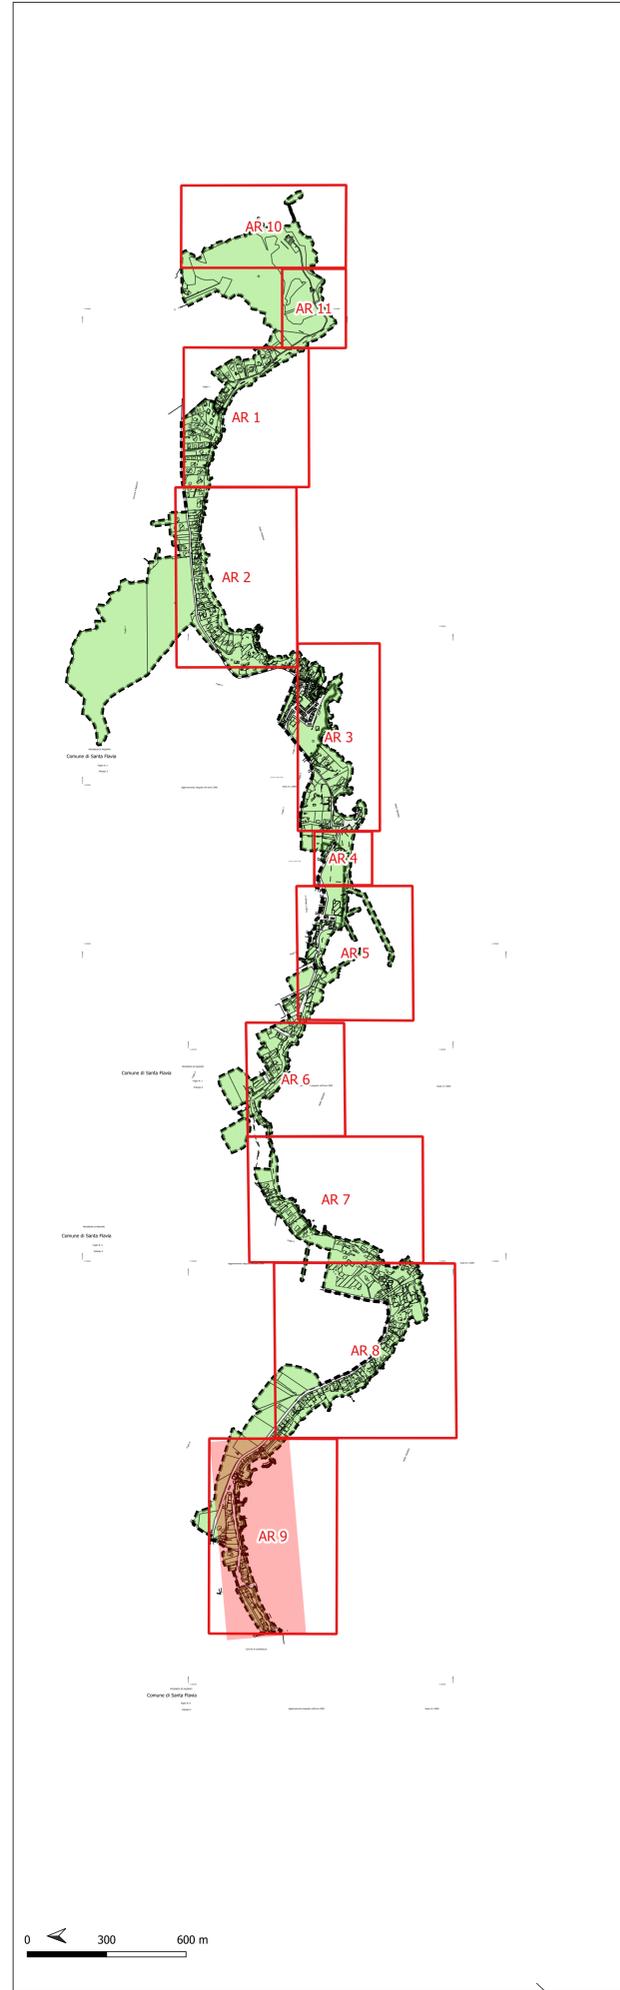

- LEGENDA**
- PUDM_I188_CartografiaBase
 - 1188_LimiteAmmComunale
 - 1188_LineaCostaSID
 - 1188_LineaCostaRev
 - 1188_DividenteDemanialeSID
 - 1188_DividenteDemanialeRev
 - PUDM_I188_Struttura_Dati
 - 1188_ConcessioneEsistentePuntuale
 - ELLEFFEGI SRL
 - FRANCESCO VIRGA / GIUSEPPE VIRGA
 - GATTUSO LIDI SRL
 - I188_PrimitivaLinearePudm
 - SS 113
 - VALLONE DI CASTELDACCIA
 - VALLONE CEFALA'
 - VALLONE DE SPUCCHES
 - LIMITE FASCIA DI RISPETTO ART. 96 LETT. F. R.D. 25/07/04 N. 523
 - LIMITE DI ML 150 DALLA BATTIGIA
 - I188_PrimitivaArealePudm
 - DIVIETO DI BALNEAZIONE
 - FABBRICATO RICADENTE IN AREA DEMANIALE
 - PAI
 - GEOMORFOLOGIA
 - RISCHIO
 - PERICOLOSITA
 - DISSESTI
 - IDRAULICA
 - PAI RISCHIO IDRAULICO
 - R2
 - PAI IDRAULICA PERICOLOSITA' E SITI DI ATTENZIONE
 - P1
 - CATASTO EXPORT CARTOGRAFICO PRODOTTO IN DATA 2021-08-11
 - Linee
 - 1
 - 5
 - 6
 - 33
 - Fabbricati
 - Fiduciali
 - 20
 - Testi
 - Particelle
 - Confine
 - Strade
 - Acque

TABELLA RIEPILOGATIVA
CONCESSIONI DEMANIALI RILASCIATE

NUMERO	ANNO	CAPITANERI	INTEST
114	2004	2	FRANCESCO VIRGA / GIUSEPPE VIRGA
80	2004	2	GATTUSO LIDI SRL
82	2004	2	ELLEFFEGI SRL
81	2004	2	GATTUSO LIDI SRL



COMUNE DI SANTA FLAVIA
(CITTA' METROPOLITANA DI PALERMO)

"PIANO DI UTILIZZO DEL DEMANIO MARITTIMO"

ELABORATO:
STATO DI FATTO
AREA 9-FONDACHELLO


N. ELABORATO:
5.9
SCALA: 1:1.000

IL PROGETTISTA:
Ing. Adriano Manera

REV.	DATA	REDATTO	VERIFICATO	APPROVATO
1	06/11/2023			


COMUNE DI SANTA FLAVIA

INQUADRAMENTO GENERALE SCALA 1: 10.000

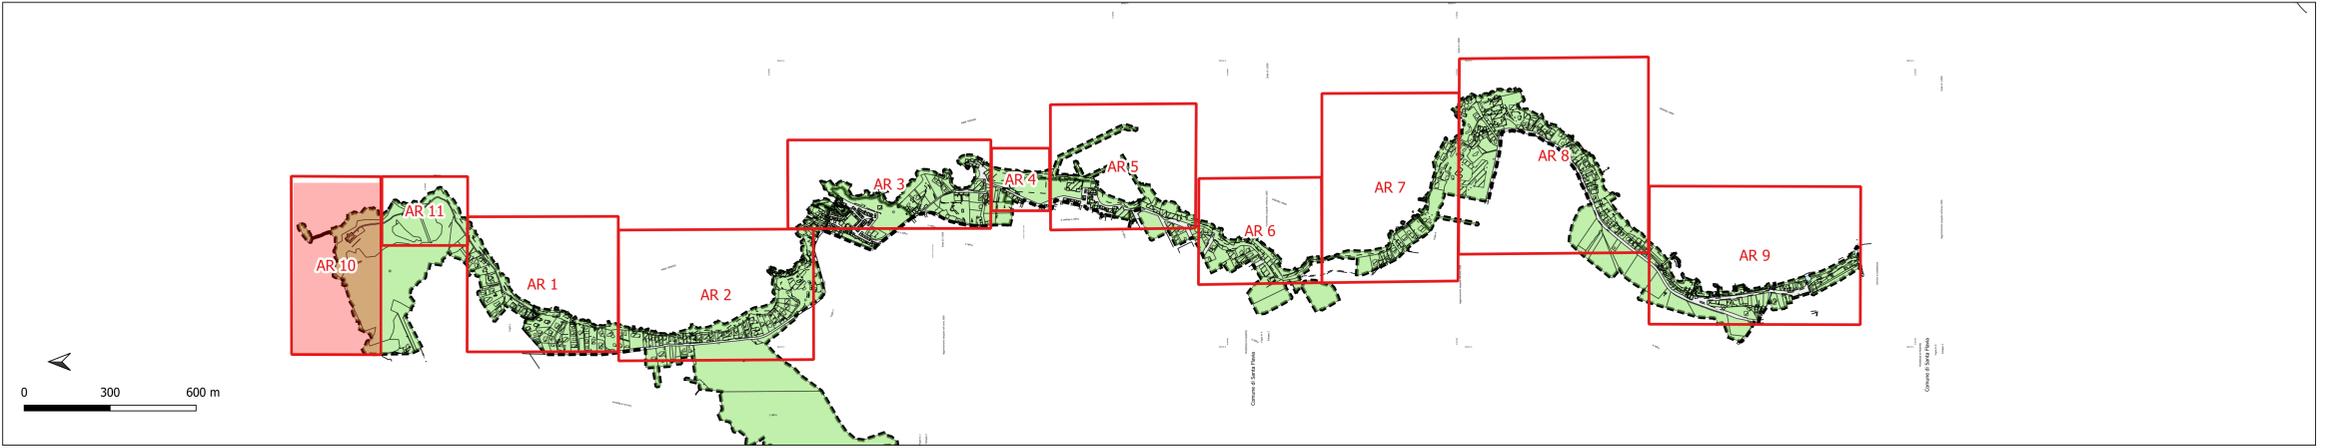

AREA 10

STATO DI FATTO SU CARTOGRAFIA SIDERSI SCALA 1: 1.000

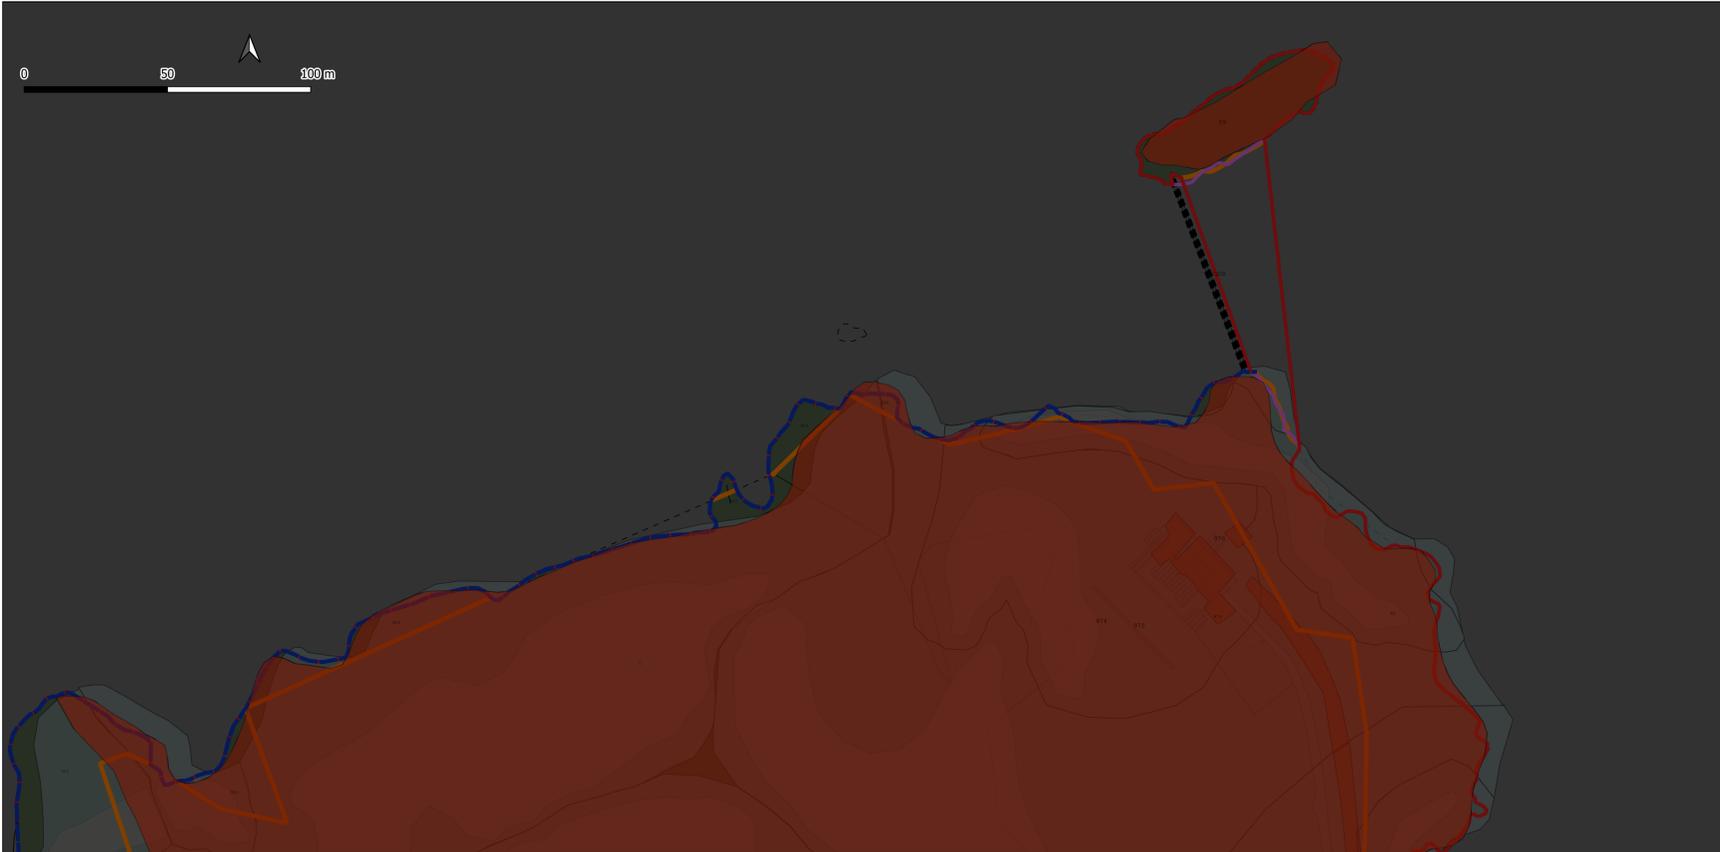

LEGENDA

PUDM_I188_CartografiaBase

- I188_SIC_ZPS
- I188_LimiteAmmComunale
- I188_LineaCostaSID
- I188_LineaCostaRev
- I188_DividenteDemanialeSID

PAI

GEOMORFOLOGIA

- RISCHIO
- PERICOLOSITA
- DISSESTI

CATASTO EXPORT CARTOGRAFICO PRODOTTO IN DATA 2021-08-11

Linee

- 1
- 5
- Fabbricati
- Particelle
- Confine

- Strade
- Acque

AREA 10

STATO DEI LUOGHI VISTA SATELLITARE SCALA 1: 1.000



COMUNE DI SANTA FLAVIA
(CITTA' METROPOLITANA DI PALERMO)

"PIANO DI UTILIZZO DEL DEMANIO MARITTIMO"

ELABORATO:

STATO DI FATTO
AREA 10-TORRE ZAFFERANO

N. ELABORATO:

5.10

SCALA: 1:1.000


IL PROGETTISTA:

Ing. Adriano Manera

REV.	DATA	REDATTO	VERIFICATO	APPROVATO
1	06/11/2023			

COMUNE DI SANTA FLAVIA

INQUADRAMENTO GENERALE SCALA 1: 10.000

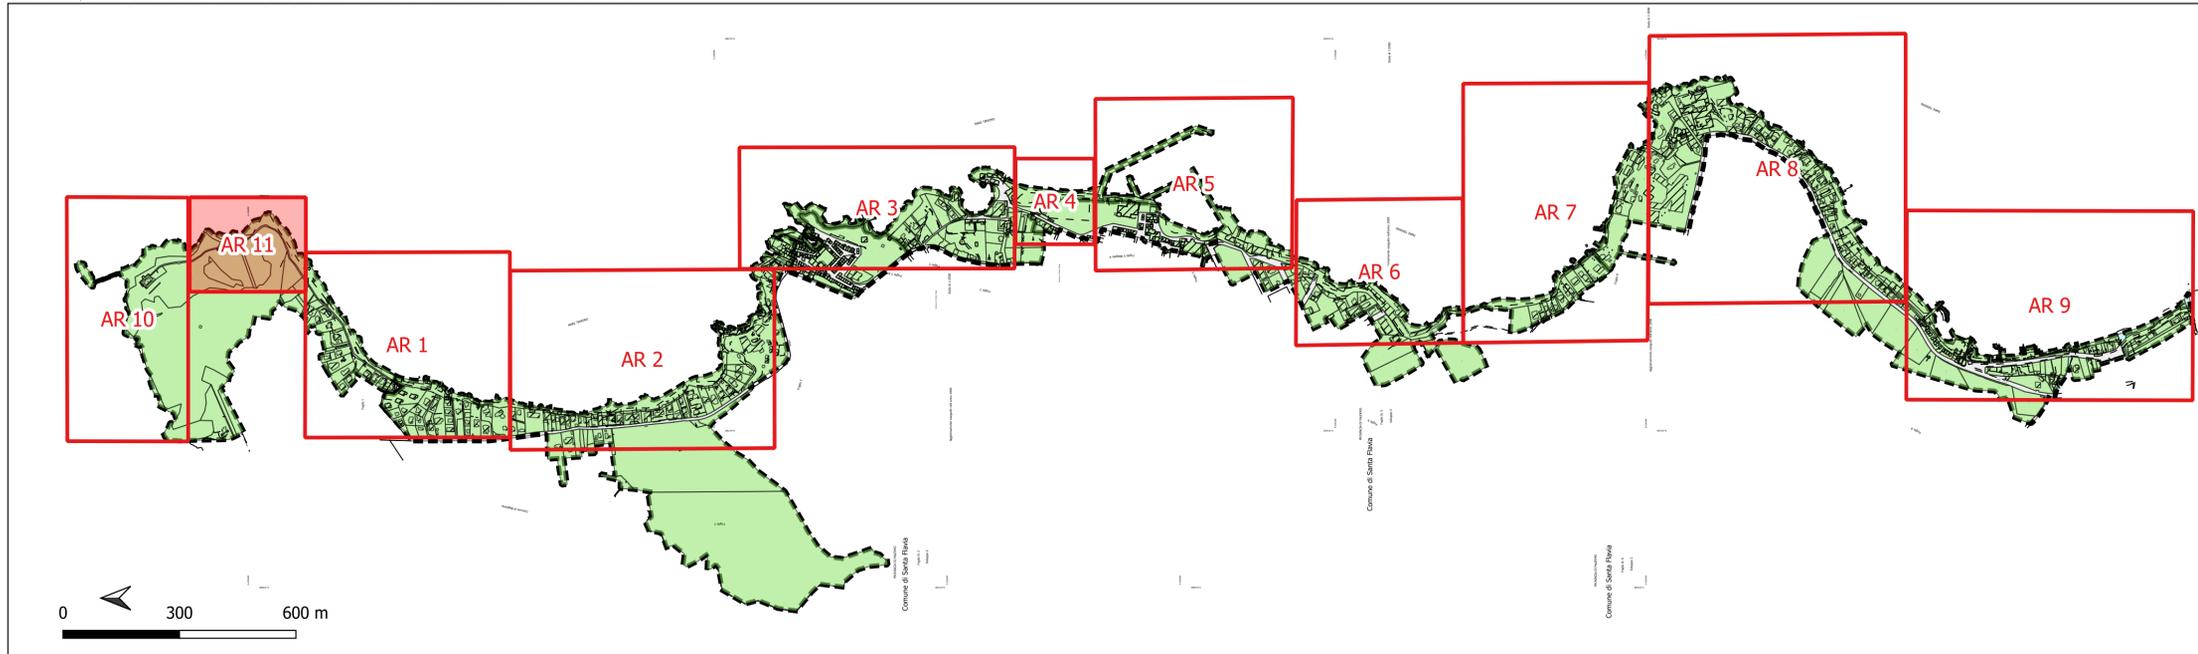

LEGENDA

PUDM_I188_CartografiaBase

I188_SIC_ZPS

I188_LineaCostaSID

I188_LineaCostaRev

I188_DividenteDemanialeSID

PUDM_I188_Struttura_Dati

I188_PrimitivaLinearePudm

LIMITE DI ML 150 DALLA BATTIGIA

PAI

GEOMORFOLOGIA

RISCHIO

PERICOLOSITA

DISSESTI

CATASTO

EXPORT CARTOGRAFICO PRODOTTO IN DATA 2021-08-11

Linee

5

Fabbricati

Fiduciali

20

Testi

Particelle

Confine

Strade

AREA 11

STATO DI FATTO SU CARTOGRAFIA SIDERSI SCALA 1: 1.000



AREA 11

STATO DEI LUOGHI VISTA SATELLITARE SCALA 1: 1.000



COMUNE DI SANTA FLAVIA
(CITTA' METROPOLITANA DI PALERMO)

"PIANO DI UTILIZZO DEL DEMANIO MARITTIMO"

ELABORATO:

STATO DI FATTO
AREA 11-CAPO ZAFFERANO LATO NORD

N. ELABORATO:

5.11


SCALA: 1:1.000

IL PROGETTISTA:

Ing. Adriano Manera

REV.	DATA	REDATTO	VERIFICATO	APPROVATO
1	06/11/2023			

COMUNE DI SANTA FLAVIA
 CARTOGRAFIA DELLO STATO DI PROGETTO SCALA 1: 10.000

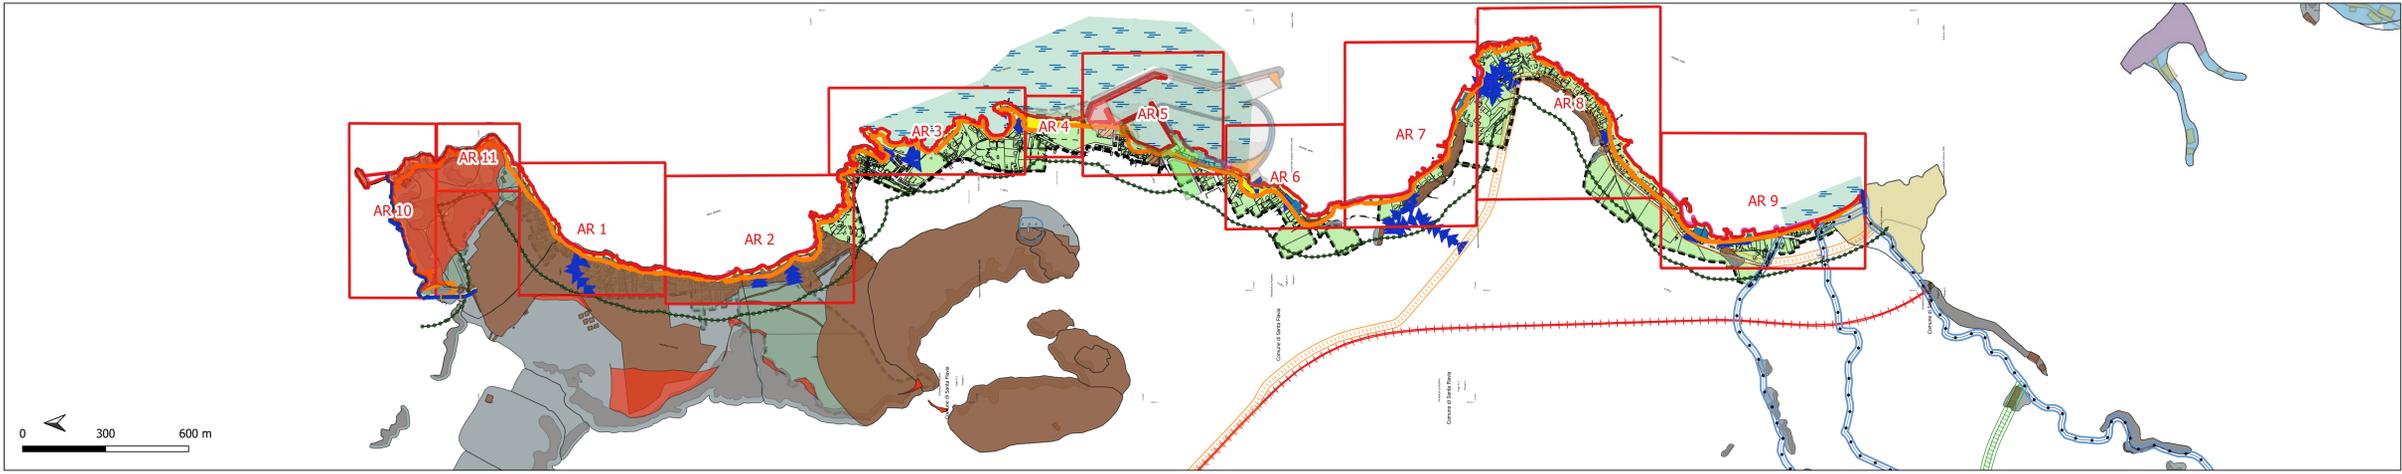

LEGENDA

<p>PUDM_I188_CartografiaBase</p> <p>I188_AreePortuali</p> <ul style="list-style-type: none"> AREA DEL POLO CULTURALE AREA DELLA BALNEAZIONE AREA DELLA PESCA AREA SERVIZI AL PORTO AREA STORICA AREA DEL DIPORTO AREA TECNICA OPERE FORANEE AREA DELLA PESCA UFFICI E SERVIZI AREA EDILIZIA DEMANIALE AREA STORICA SERVIZI ESCAVO I188_Parchi I188_RiserveNaturali I188_SIC_ZPS 	<p>I188_LimiteAmmComunale</p> <p>I188_LineaCostaSID</p> <p>I188_LineaCostaRev</p> <p>I188_DividenteDemanialeSID</p> <p>I188_DividenteDemanialeRev</p> <p>PUDM_I188_Struttura_Dati</p> <p>I188_AreaOmogeneaPudm</p> <p>I188_PrimitivaLinearePudm</p> <p>ACCESSO A MARE</p> <p>AUTOSTRADA A-19 PARLERMO-CATANIA</p> <p>SS 113</p> <p>VALLONE DI CASTELDACCIA</p> <p>VALLONE CEFALA'</p> <p>VALLONE DE SPUCCHES</p> <p>LIMITE FASCIA DI RISPETTO ART. 96 LETT. F. R.D. 25/07/04 N. 523</p> <p>VIABILITA' FERROVIARIA</p> <p>LIMITE DI ML 150 DALLA BATTIGIA</p>	<p>LINEA DI COSTA ACCESSIBILE</p> <p>LINEA DI COSTA INACCESSIBILE</p> <p>FASCIA DI RISPETTO PER LIBERO TRANSITO DI ML 1.50 DAL CIGLIO DEI TERRENI ELEVATI SUL MARE</p> <p>FASCIA DI RISPETTO PER IL LIBERO TRANSITO SULL'ARENILE DI PROFONDITA' MEDIA DALLA BATTIGIA DI ML 5.00</p> <p>I188_LottoPudm</p> <ul style="list-style-type: none"> AREA ATTREZZATA ANIMALI AFFEZIONE AREA ATTREZZATA PER LA BALNEAZIONE SOLARIUM PONTILI SMONTABILI PUNTO DI RISTORO STABILIMENTI BALNEARI PERCORSI AREE DI PUBBLICA FRUIZIONE CANTIERE NAUTICO AREA ATTREZZATA PER PRATICHE SPORTIVE AREA ATTREZZATA PER LA FRUIZIONE SOCIALE DEL MARE PER PERSONE CON DISABILITA' E MINORI <p>I188_PrimitivaAreePudm</p> <p>DIVIETO DI BALNEAZIONE</p>	<p>FABBRICATO RICADENTE IN AREA DEMANIALE</p> <p>DEPURATORE COMUNALE</p> <p>FASCIA DI RISPETTO DEPURATORE COMUNALE</p> <p>SPAZI DI ACCESSO PER DIVERSAMENTE ABILI IN AREE DEMANIALI DESTINATI ALLA FRUIZIONE PUBBLICA</p> <p>PAI</p> <p>GEOMORFOLOGIA</p> <ul style="list-style-type: none"> SITL_ATTENZIONE RISCHIO PERICOLOSITA FasciaRispettoP3P4 DISSESTI <p>IDRAULICA</p> <p>PAI RISCHIO IDRAULICO</p> <ul style="list-style-type: none"> R1 R2 R3 R4 <p>PAI IDRAULICA PERICOLOSITA' E SITI DI ATTENZIONE</p> <p>P1</p>	<p>P2</p> <p>P3</p> <p>P4</p> <p>SA</p> <p>CATASTO EXPORT CARTOGRAFICO PRODOTTO IN DATA 2021-08-11</p> <p>Linee</p> <ul style="list-style-type: none"> 1 5 29 6 30 18 12 11 31 32 <p>33</p> <p>34</p> <p>35</p> <p>Fabbricati</p> <p>Fiduciali</p> <p>20</p> <p>8</p> <p>Testi</p> <p>Particelle</p> <p>Confine</p> <p>Strade</p> <p>Acque</p>
--	--	---	---	---

TABELLA RIEPILOGATIVA LOTTI DI PROGETTO

CODIFICA	DENOMINAZ	DESCRIZ	DEST_USO	NOTE
SB1	LOTTO SB1	STABILIMENTO BALNEARE	30	mq 1200
R1	LOTTO R1	PUNTO DI RISTORO	17	mq 235
SB3	LOTTO SB3	STABILIMENTO BALNEARE	30	mq 405,90
AS1	LOTTO AS1	AREA ATTREZZATA PER PRATICHE SPORTIVE	13	mq 300
PER3	LOTTO PER3	PERCORSO PEDONALE	2	mq 1205
S2	LOTTO S2	SOLARIUM CON PUNTO DI RISTORO	9	mq 400
P2	LOTTO P2	PONTILE SMONTABILE STAGIONALE	24	mq 36
P6	LOTTO P6	PONTILE SMONTABILE STAGIONALE	24	mq 36
P4	LOTTO P4	PONTILE SMONTABILE STAGIONALE	24	mq 36
P3	LOTTO P3	PONTILE SMONTABILE STAGIONALE	24	mq 36
SB4	LOTTO SB4	STABILIMENTO BALNEARE	30	mq 4600
N1	LOTTO N1	CANTIERE NAUTICO	52	mq 280
SB2	LOTTO SB2	STABILIMENTO BALNEARE INTERESSATO DAL BANDO APPROVATO DAL DDG N. 640 DEL 24/07/2019, DI CUI IL (LOTTO 14) È STATO AGGIUDICATO CON D.R.A. N° 975 DEL 15/10/2020 ALLA SOCIETA' P. K. SICILY SPA	30	mq 2645
A1	AREA 1	AREA DI FRUIZIONE PUBBLICA CON POSSIBILITA' DI CONCESSIONE TEMPORANEA PER SAGRE, FESTE E MANIFESTAZIONI	77	mq 7490
A2	AREA 2	AREA DI FRUIZIONE PUBBLICA CON POSSIBILITA' DI CONCESSIONE TEMPORANEA PER SAGRE, FESTE E MANIFESTAZIONI	77	mq 4285
N2	LOTTO N2	CANTIERE NAUTICO	52	mq 150
S1	LOTTO S1	SOLARIUM CON PUNTO DI RISTORO	9	mq 400
P1	LOTTO P1	PONTILE SMONTABILE STAGIONALE	25	mq 36
S3	LOTTO S3	SOLARIUM CON PUNTO DI RISTORO	9	mq 400
P5	LOTTO P5	PONTILE SMONTABILE STAGIONALE	24	mq 36

CODIFICA	DENOMINAZ	DESCRIZ	DEST_USO	NOTE
S5	LOTTO S5	SOLARIUM CON PUNTO DI RISTORO	9	mq 400
P7	LOTTO P7	PONTILE SMONTABILE STAGIONALE	24	mq 36
S4	LOTTO S4	SOLARIUM CON PUNTO DI RISTORO ATTREZZATO PER DISABILI	9	mq 618,58
P8	LOTTO P8	PONTILE SMONTABILE STAGIONALE	24	mq 36
AS3	LOTTO AS3	AREA ATTREZZATA PER PRATICHE SPORTIVE	13	mq 400
SB7	LOTTO SB7	STABILIMENTO BALNEARE	30	mq 1500
SB8	LOTTO SB8	STABILIMENTO BALNEARE	30	mq 1100
SB6	LOTTO SB6	STABILIMENTO BALNEARE	30	mq 1350
SB5	LOTTO SB5	STABILIMENTO BALNEARE	30	mq 330
SB9	LOTTO SB9	STABILIMENTO BALNEARE	30	mq 2150
A3	AREA 3	AREE DI INTERESE PAESAGGISTICO DI PUBBLICA FRUIZIONE	77	mq 420
SB10	LOTTO SB10	STABILIMENTO BALNEARE	30	mq 405,90
AB1	LOTTO AB1	AREA ATTREZZATA PER LA BALNEAZIONE	6	mq 405,90
R2	LOTTO R2	PUNTO DI RISTORO	17	mq 135
P9	LOTTO P9	PONTILE SMONTABILE STAGIONALE	24	mq 36
S6	LOTTO S6	SOLARIUM CON PUNTO DI RISTORO	9	mq 250
S7	LOTTO S7	SOLARIUM CON PUNTO DI RISTORO	9	mq 400
P10	LOTTO P10	PONTILE SMONTABILE STAGIONALE	24	mq 36
SB11	LOTTO SB11	STABILIMENTO BALNEARE	30	mq 405,90
AF1	LOTTO AF1	AREA ATTREZZATA ANIMALI AFFEZIONE	10	mq 67,50
AS2	LOTTO AS2	AREA ATTREZZATA PER PRATICHE SPORTIVE CON PIATTAFORMA GALLEGGIANTE SMONTABILE	13	mq 576
FSM1	LOTTO FSM1	AREA ATTREZZATA PER FRUIZIONE SOCIALE DEL MARE	5	mq 132,00

TABELLA RIEPILOGATIVA AREE DI INTERVENTO

CODIFICA	DESCRIZ	LFDM	LFDMI	LFDMA	LFDMC	LFDFL	LFDMPC
AR 1	CAPO ZAFFERANO SUD	9443,580000000000	616,770000000000	240,210000000000	88,200000000000	120,105000000000	31,905000000000
AR 2	KAFARA	9443,580000000000	551,700000000000	692,790000000000	81,000000000000	346,395000000000	265,395000000000
AR 3	SANT'ELIA E SANTO NICOLICCHIO	9443,580000000000	700,060000000000	1098,490000000000	133,100000000000	549,245000000000	416,145000000000
AR 4	PIANO STENDITORE	9443,580000000000	0	222,170000000000	65,000000000000	111,085000000000	46,085000000000
AR 5	PORTO	9443,580000000000	0	1991,620000000000	0	995,810000000000	995,810000000000
AR 6	PIETRE BIANCHE E OLIVELLA	9443,580000000000	141,780000000000	495,420000000000	118,660000000000	247,710000000000	129,050000000000
AR 7	SPIAGGIA UCCELLAIA E DOMINA	9443,580000000000	550,830000000000	615,930000000000	184,600000000000	307,960000000000	123,360000000000
AR 8	SOLANTO E ZONA BENE CONFISCATO	9443,580000000000	871,320000000000	637,050000000000	68,200000000000	318,525000000000	250,325000000000
AR 9	FONDACHELLO	9443,580000000000	415,480000000000	788,690000000000	393,340000000000	394,345000000000	1,005000000000
AR 10	TORRE ZAFFERANO	9443,580000000000	839,800000000000	0	0	0	0
AR 11	CAPO ZAFFERANO NORD	9443,580000000000	459,400000000000	0	0	0	0

CARTOGRAFIA DELLO STATO DI PROGETTO SCALA 1: 10.000




COMUNE DI SANTA FLAVIA
 (CITTA' METROPOLITANA DI PALERMO)

"PIANO DI UTILIZZO DEL DEMANIO MARITTIMO"

ELABORATO:	N. ELABORATO:
STATO DI PROGETTO INQUADRAMENTO GENERALE	6
IL PROGETTISTA:	SCALA: 1:10.000
Ing. Adriano Manera	

REV.	DATA	REDATTO	VERIFICATO	APPROVATO
1	06/11/2023			

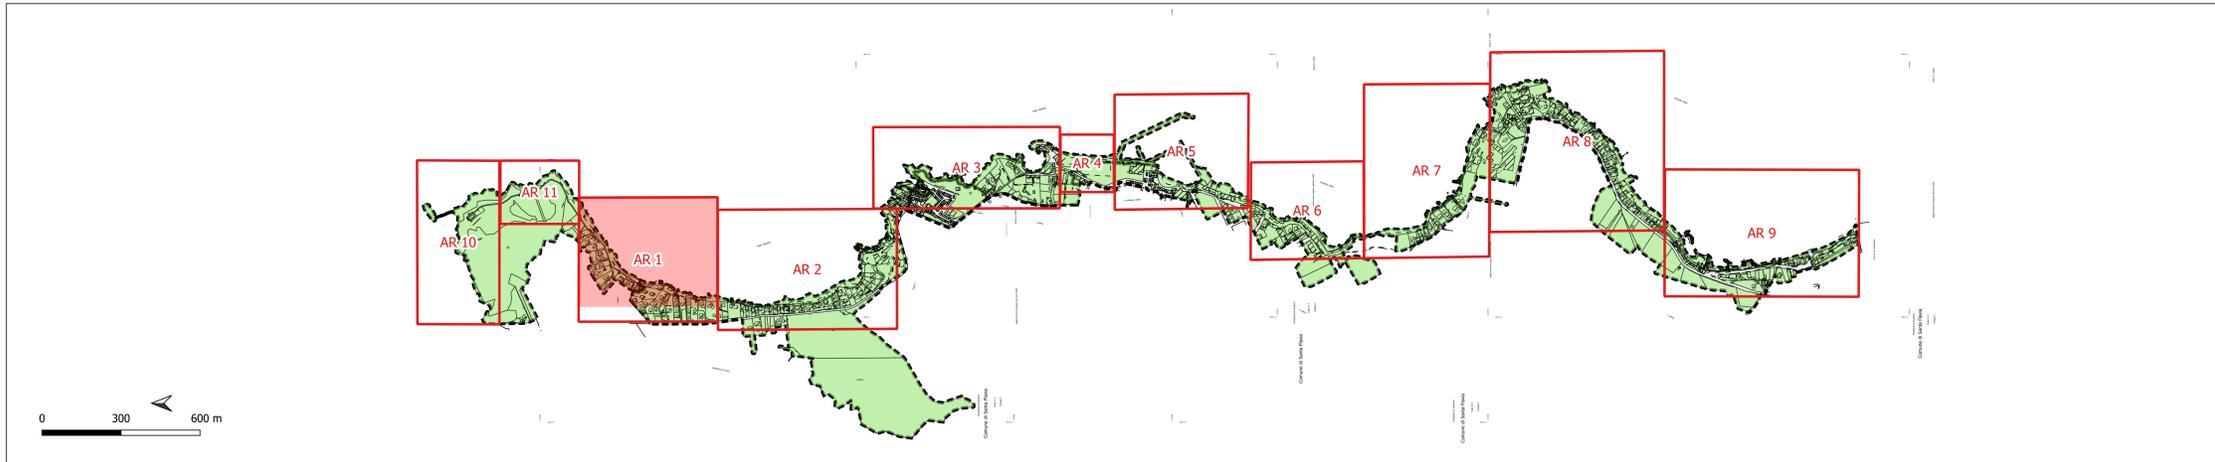

LEGENDA

PUDM_I188_CartografiaBase

- I188_LineaCostaSID
- I188_LineaCostaRev
- I188_DividenteDemanialeSID

PUDM_I188_Struttura_Dati

- I188_AreaOmogeneaPudm
- I188_PrimitivaLinearePudm
- ACCESSO A MARE
- LIMITE DI ML 150 DALLA BATTIGIA
- FASCIA DI RISPETTO PER LIBERO TRANSITO DI ML 1.50 DAL CIGLIO DEI TERRENI ELEVATI SUL MARE
- FASCIA DI RISPETTO PER IL LIBERO TRANSITO SULL'ARENILE DI PROFONDITA' MEDIA DALLA BATTIGIA DI ML 5.00
- I188_LottoPudm
- STABILIMENTI BALNEARI
- I188_PrimitivaArealePudm
- FABBRICATO RICADENTE IN AREA DEMANIALE

PAI

GEOMORFOLOGIA

- RISCHIO
- PERICOLOSITA
- DISSESTI

CATASTO EXPORT CARTOGRAFICO PRODOTTO IN DATA 2021-08-11

Linee

- 1
- 5
- 6
- 35

Fiduciali

- 20
- Testi
- Particelle
- Confine
- Strade
- LINEA DI COSTA ACCESSIBILE
- LINEA DI COSTA INACCESSIBILE

AREA 1
STATO DI PROGETTO SU CARTOGRAFIA SIDERSI SCALA 1: 1.000



AREA 1
VISTA SATELLITARE SCALA 1: 1.000



TABELLA RIEPILOGATIVA LOTTI DI PREVISIONE

CODIFICA	DENOMINAZ	DESCRIZ	DEST_USO	NOTE
SB1	LOTTO SB1	STABILIMENTO BALNEARE	30	mq 1200




COMUNE DI SANTA FLAVIA
(CITTA' METROPOLITANA DI PALERMO)

"PIANO DI UTILIZZO DEL DEMANIO MARITTIMO"

ELABORATO:	N. ELABORATO:
STATO DI PROGETTO	6.1
AREA 1-CAPO ZAFFERANO LATO SUD	SCALA: 1:1.000

IL PROGETTISTA:
Ing. Adriano Manera


REV.	DATA	REDATTO	VERIFICATO	APPROVATO
1	06/11/2023			

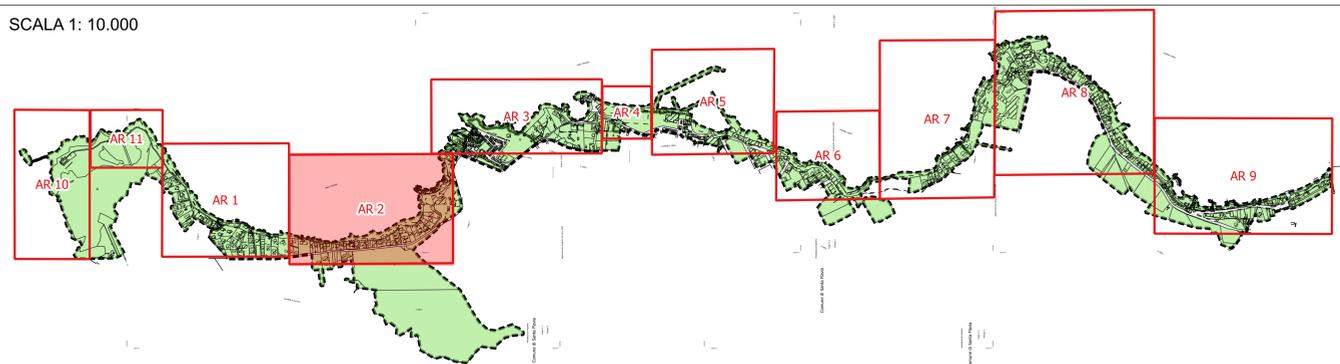

AREA 2
STATO DI PROGETTO SU CARTOGRAFIA SIDERSI SCALA 1: 1.000



AREA 2
VISTA SATELLITARE SCALA 1: 1.000

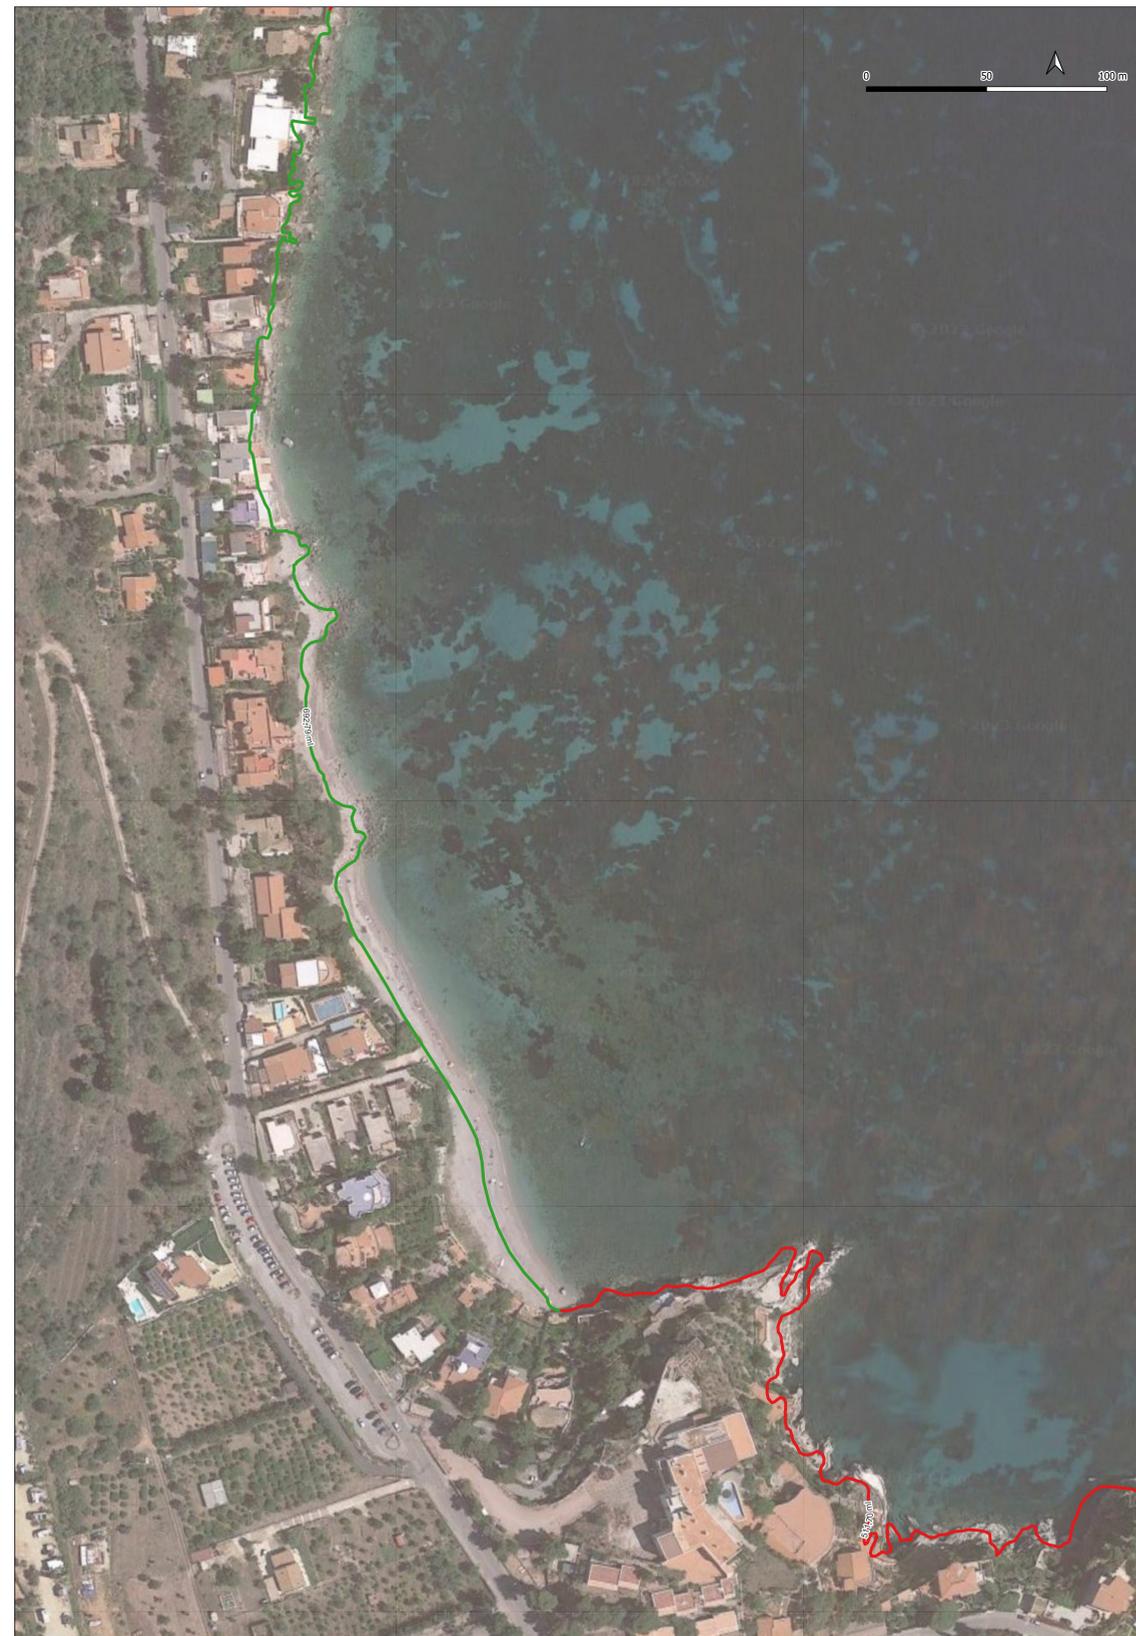

LEGENDA STATO DI PROGETTO

- PUDM_I188_CartografiaBase
- I188_LineaCostaSID
- I188_LineaCostaRev
- I188_DividenteDemanialeSID
- PUDM_I188_Struttura_Dati
- I188_AreaOmogeneaPudm
- I188_PrimitivaLinearePudm
- ACCESSO A MARE
- LIMITE DI ML 150 DALLA BATTIGIA
- FASCIA DI RISPETTO PER LIBERO TRANSITO DI ML 1.50 DAL CIGLIO DEI TERRENI ELEVATI SUL MARE
- FASCIA DI RISPETTO PER IL LIBERO TRANSITO SULL'ARENILE DI PROFONDITA' MEDIA DALLA BATTIGIA DI ML 5.00
- I188_PrimitivaArealePudm
- FABBRICATO RICADENTE IN AREA DEMANIALE
- I188_LottoPudm
- AREA ATTEZZATA PER LA BALNEAZIONE
- PUNTO DI RISTORO
- STABILIMENTI BALNEARI
- PAI
- GEOMORFOLOGIA
- RISCHIO
- PERICOLOSITA
- DISSESTI
- CATASTO
- EXPORT CARTOGRAFICO PRODOTTO IN DATA 2021-08-11
- Linee
- 1
- 5
- 6
- Fabbricati
- Fiduciali
- 20
- Testi
- Particelle
- Confine
- Strade
- LINEA DI COSTA ACCESSIBILE
- LINEA DI COSTA INACCESSIBILE

TABELLA RIEPILOGATIVA LOTTI DI PREVISIONE

CODIFICA	DENOMINAZ	DESCRIZ	DEST_USO	NOTE
S10	LOTTO S10	STABILIMENTO BALNEARE	30	mq 405,90
AB1	LOTTO AB1	AREA ATTEZZATA PER LA BALNEAZIONE	6	mq 405,90
R2	LOTTO R2	PUNTO DI RISTORO	17	mq 135



COMUNE DI SANTA FLAVIA
(CITTA' METROPOLITANA DI PALERMO)

"PIANO DI UTILIZZO DEL DEMANIO MARITTIMO"

ELABORATO:
STATO DI PROGETTO
AREA 2-KAFARA

N. ELABORATO:

6.2


SCALA: 1:1.000

IL PROGETTISTA:
Ing. Adriano Manera

REV.	DATA	REDATTO	VERIFICATO	APPROVATO
1	06/11/2023			


COMUNE DI SANTA FLAVIA

INQUADRAMENTO GENERALE AREA DI INTERVENTO SCALA 1: 10.000

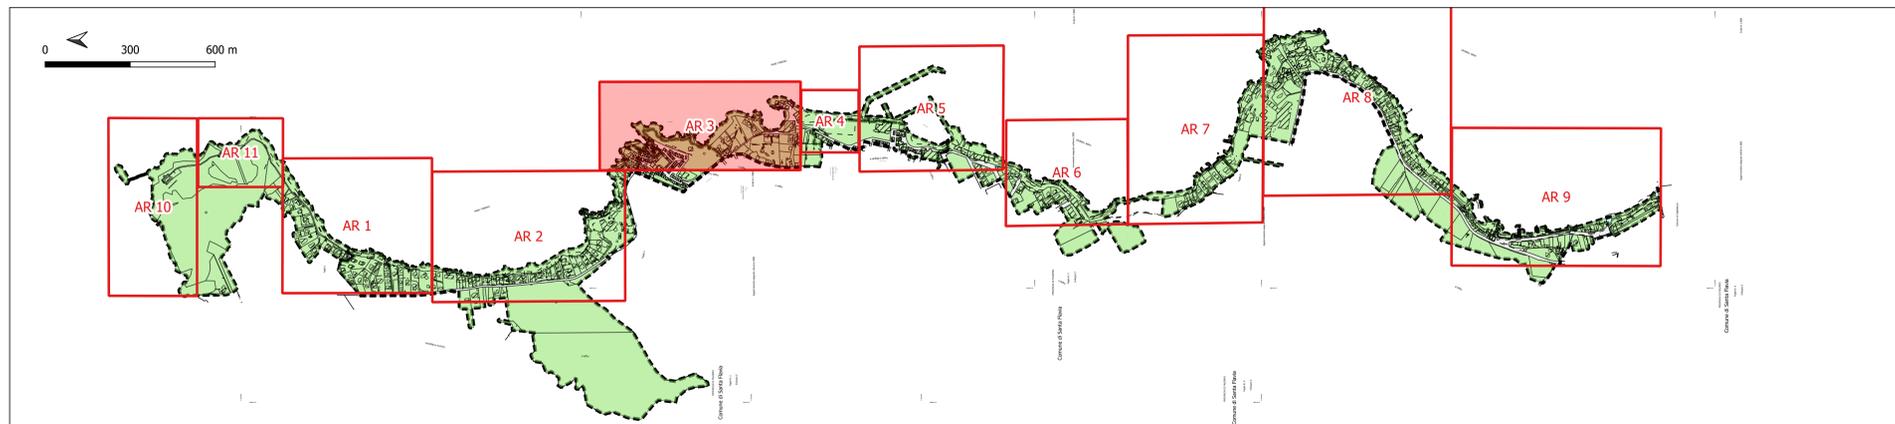

AREA 3

STATO DI PROGETTO SU CARTOGRAFIA SIDERSI SCALA 1: 1.000

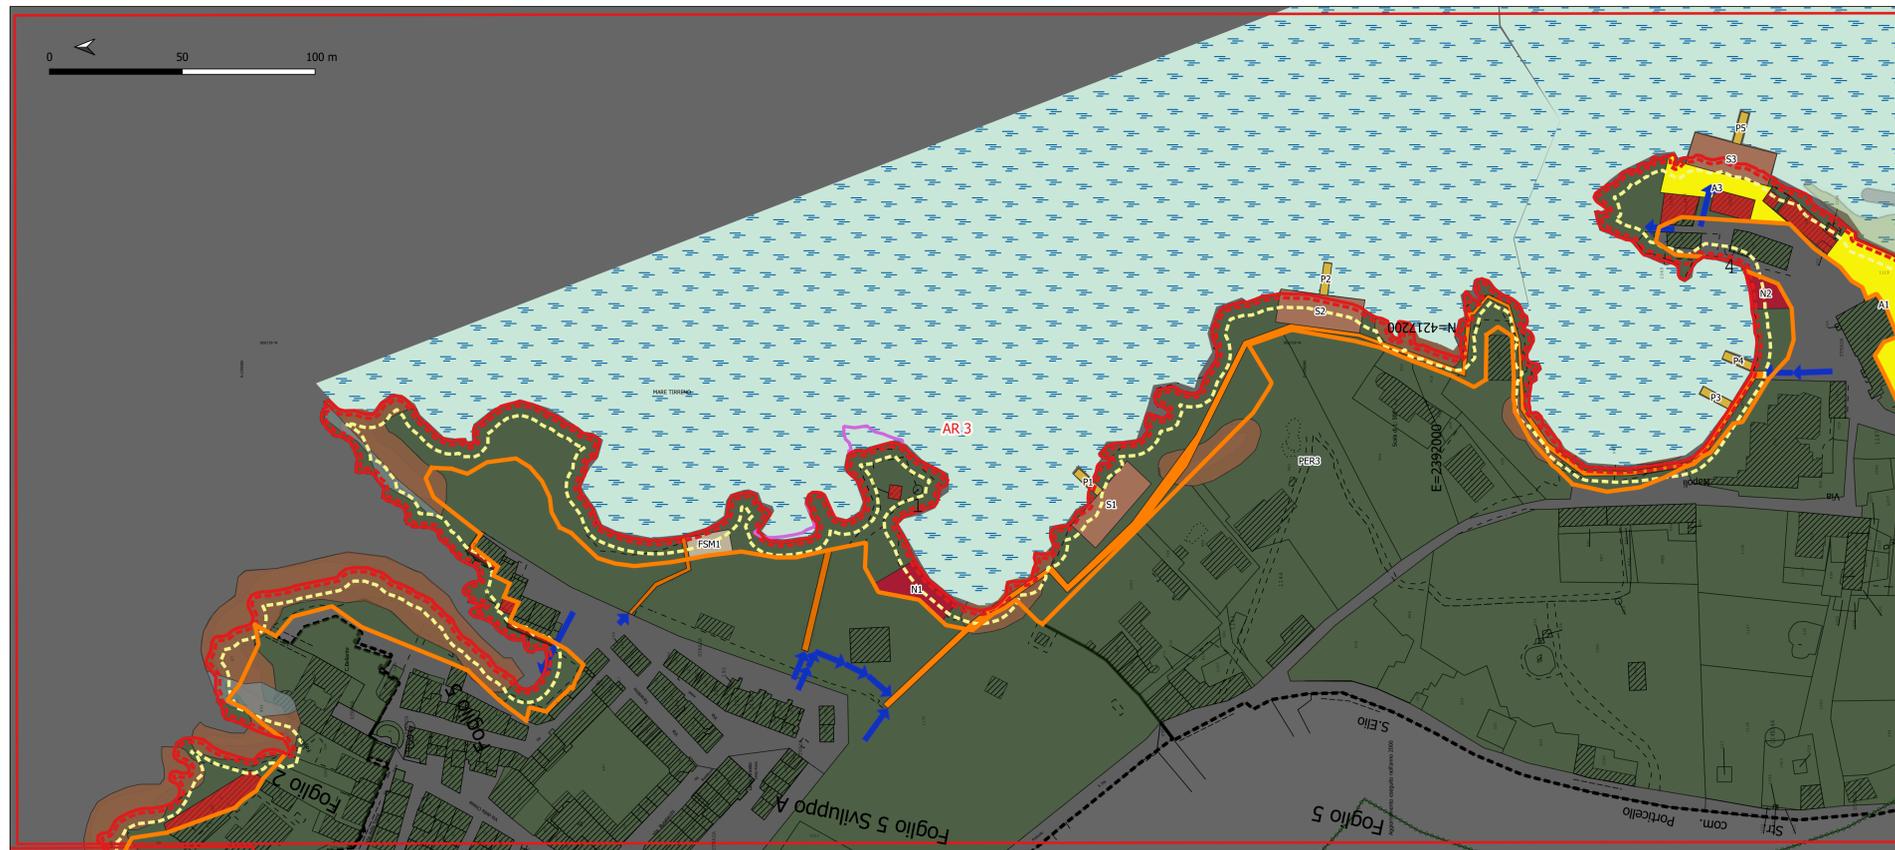

LEGENDA

- I188_LineaCostaSID
- I188_LineaCostaRev
- I188_DividenteDemanialeSID
- PUDM_I188_Struttura_Dati**
- I188_AreaOmogeneaPudm
- I188_PrimitivaLinearePudm
- ACCESSO A MARE
- LIMITE DI ML 150 DALLA BATTIGIA
- FASCIA DI RISPETTO PER LIBERO TRANSITO DI ML 1.50 DAL CIGLIO DEI TERRENI ELEVATI SUL MARE
- FASCIA DI RISPETTO PER IL LIBERO TRANSITO SULL'ARENILE DI PROFONDITA' MEDIA DALLA BATTIGIA DI ML 5.00
- I188_PrimitivaArealePudm**
- DIVIETO DI BALNEAZIONE
- FABBRICATO RICADENTE IN AREA DEMANIALE
- SPAZI DI ACCESSO PER DIVERSAMENTE ABILI IN AREE DEMANIALI DESTINATI ALLA FRUIZIONE PUBBLICA
- I188_LottoPudm**
- SOLARIUM
- PONTILI SMONTABILI
- PERCORSI
- CANTIERE NAUTICO
- AREA ATTREZZATA PER LA FRUIZIONE SOCIALE DEL MARE PER PERSONE CON DISABILITÀ
- PAI**
- GEOMORFOLOGIA**
- RISCHIO
- PERICOLOSITÀ
- DISSESTI
- CATASTO**
- EXPORT CARTOGRAFICO PRODOTTO IN DATA 2021-08-11**
- Linee**
- 1
- 5
- 6
- 11
- 35
- Fabbricati
- Fiduciali**
- 20
- Testi
- Particelle
- Confine
- LINEA DI COSTA ACCESSIBILE
- LINEA DI COSTA INACCESSIBILE

TABELLA RIEPILOGATIVA LOTTI DI PREVISIONE

CODIFICA	DENOMINAZ	DESCRIZ	DEST_USO	NOTE
PER3	LOTTO PER3	PERCORSO PEDONALE	2	mq 1205
S2	LOTTO S2	SOLARIUM CON PUNTO DI RISTORO	9	mq 400
P2	LOTTO P2	PONTILE SMONTABILE STAGIONALE	24	mq 36
P4	LOTTO P4	PONTILE SMONTABILE STAGIONALE	24	mq 36
P3	LOTTO P3	PONTILE SMONTABILE STAGIONALE	24	mq 36
N1	LOTTO N1	CANTIERE NAUTICO	52	mq 280
A1	AREA 1	AREA DI FRUIZIONE PUBBLICA CON POSSIBILITA' DI CONCESSIONE TEMPORANEA PER SAGRE, FESTE E MANIFESTAZIONI	77	mq 7490
N2	LOTTO N2	CANTIERE NAUTICO	52	mq 150
S1	LOTTO S1	SOLARIUM CON PUNTO DI RISTORO	9	mq 400
P1	LOTTO P1	PONTILE SMONTABILE STAGIONALE	25	mq 36
S3	LOTTO S3	SOLARIUM CON PUNTO DI RISTORO	9	mq 400
P5	LOTTO P5	PONTILE SMONTABILE STAGIONALE	24	mq 36
A3	AREA 3	AREE DI INTERESSE PAESAGGISTICO DI PUBBLICA FRUIZIONE	77	mq 420
FSM1	LOTTO FSM1	AREA ATTREZZATA PER FRUIZIONE SOCIALE DEL MARE	5	mq 132,00

AREA 3

VISTA SATELLITARE SCALA 1: 1.000



COMUNE DI SANTA FLAVIA
(CITTA' METROPOLITANA DI PALERMO)

"PIANO DI UTILIZZO DEL DEMANIO MARITTIMO"

ELABORATO: **STATO DI PROGETTO**
AREA 3-SANTA ELIA E SANTO NICOLICCHIO

N. ELABORATO: **6.3**

SCALA: 1:1.000

IL PROGETTISTA:
Ing. Adriano Manera

REV.	DATA	REDATTO	VERIFICATO	APPROVATO
1	06/11/2023			